Allegato 1b alla Determinazione Dirigenziale n. del

PROVINCIA DI BRESCIA | COMUNE: **BOTTICINO**

COMMITTENTE
COMUNE DI BOTTICINO

PROGETTO
VARIANTE NON SOSTANZIALE AL PROGETTO DI GESTIONE PRODUTTIVA DELL'AMBITO ATEo3 - 2° DECENNIO

SCALA: **1:1.000**

DATA: **Luglio 2015**

TITOLO
SEZIONI DELLO STATO DI FATTO "A-E"

DISEGNATO: | CONTROLLATO:

DATA DEL RILIEVO:

IL RICHIEDENTE
COMUNE DI BOTTICINO
Piazza Aldo Moro e Martiri della Libertà,1 25082 Botticino (BS)
e-mail: info@comune.botticino.bs.it

IL PROGETTISTA
Dott. Geol. Corrado Reguzzi
STUDIO DI GEOLOGIA TECNICA
Via Ventolosa, 2 - 24018 Villa d'Almè (BG) - tel. 035/638222 - fax 035/635735
e-mail: reguzzi@reguzzi.it

TUTTI I DIRITTI D'AUTORE RISERVATI

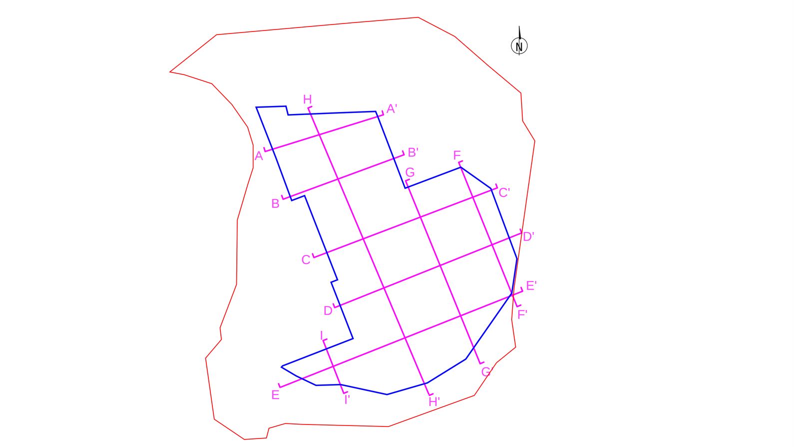
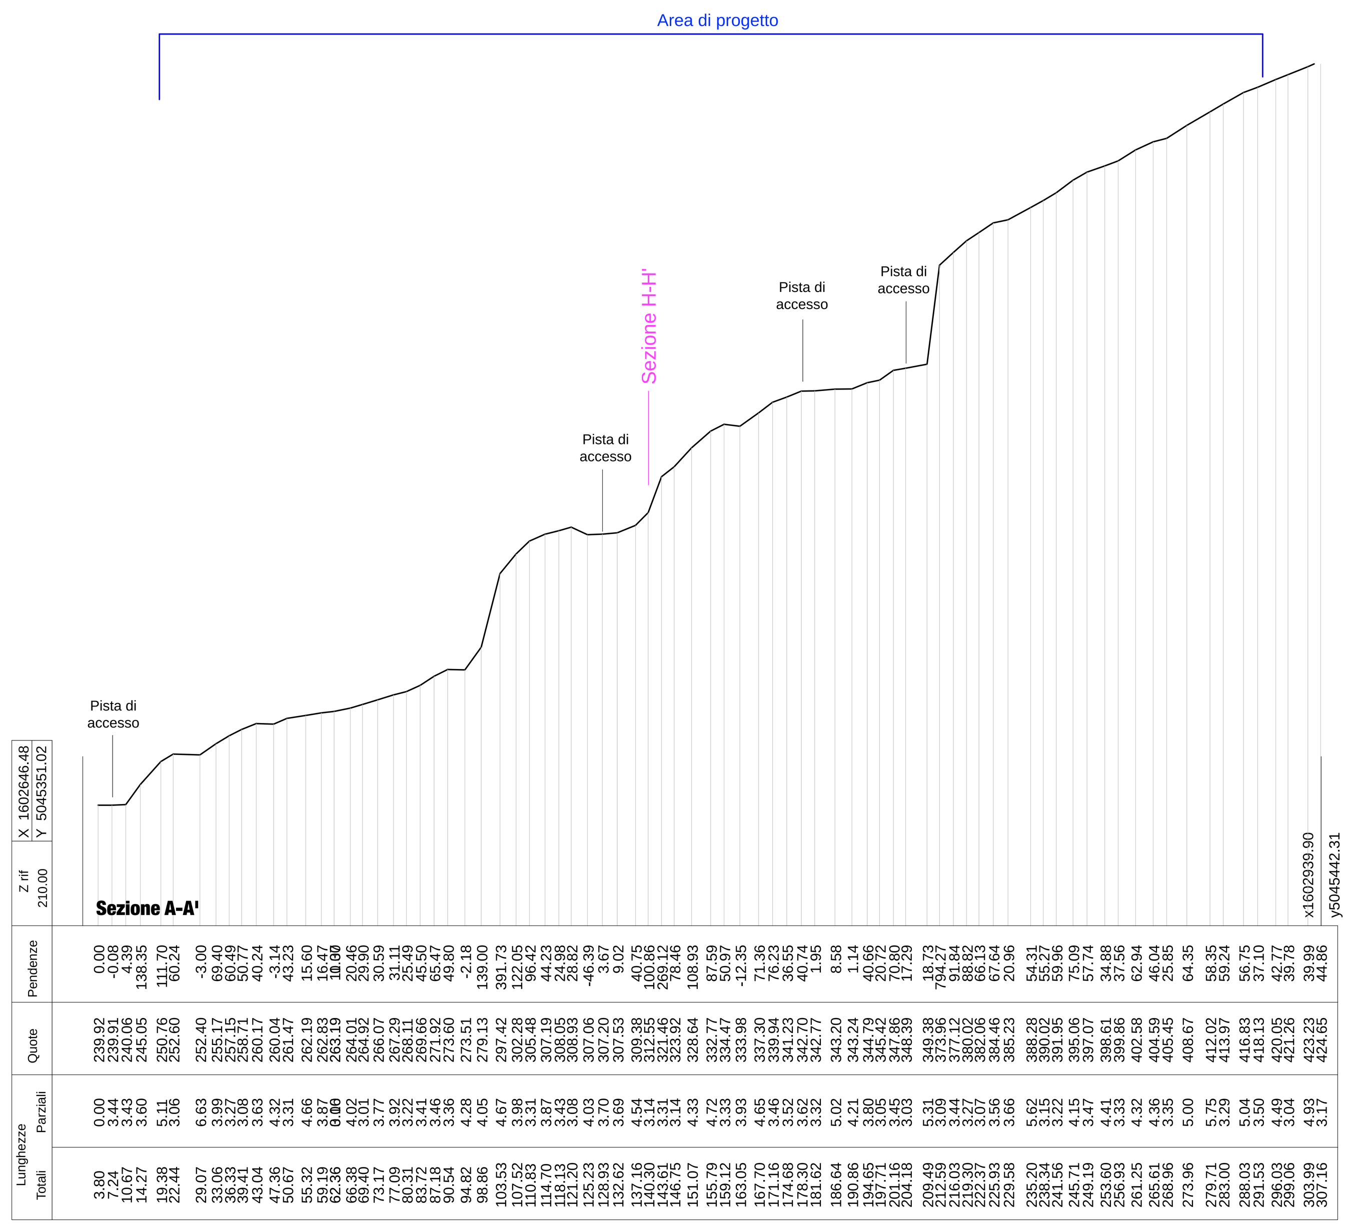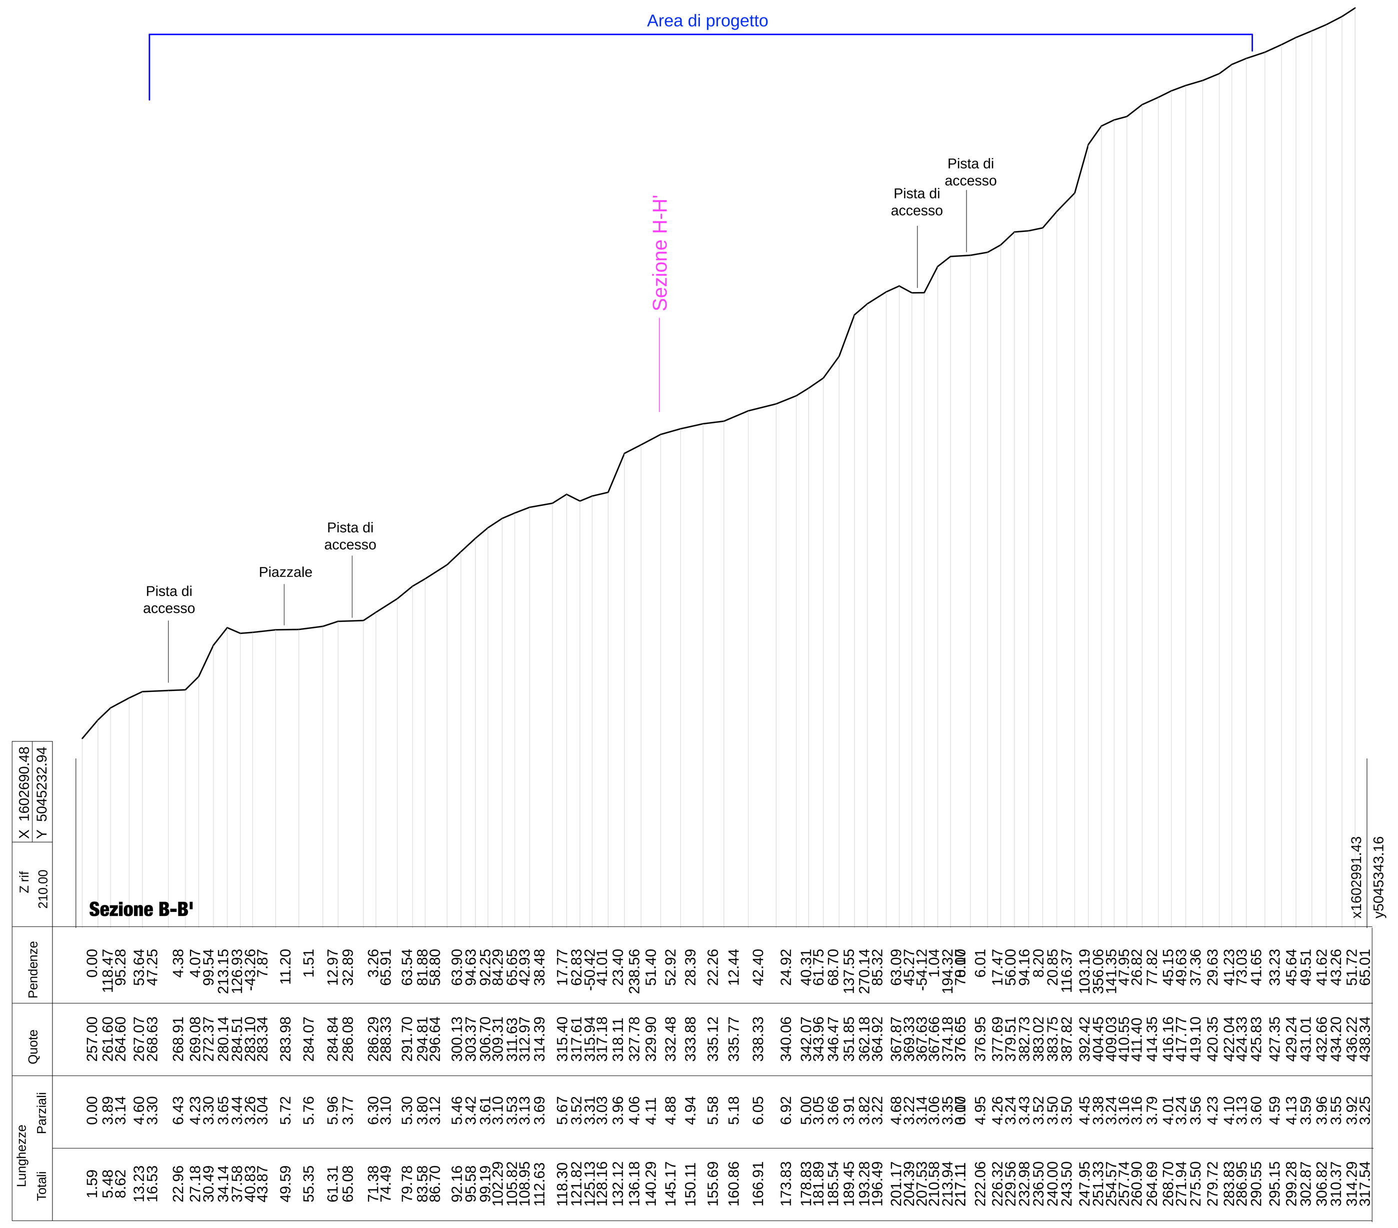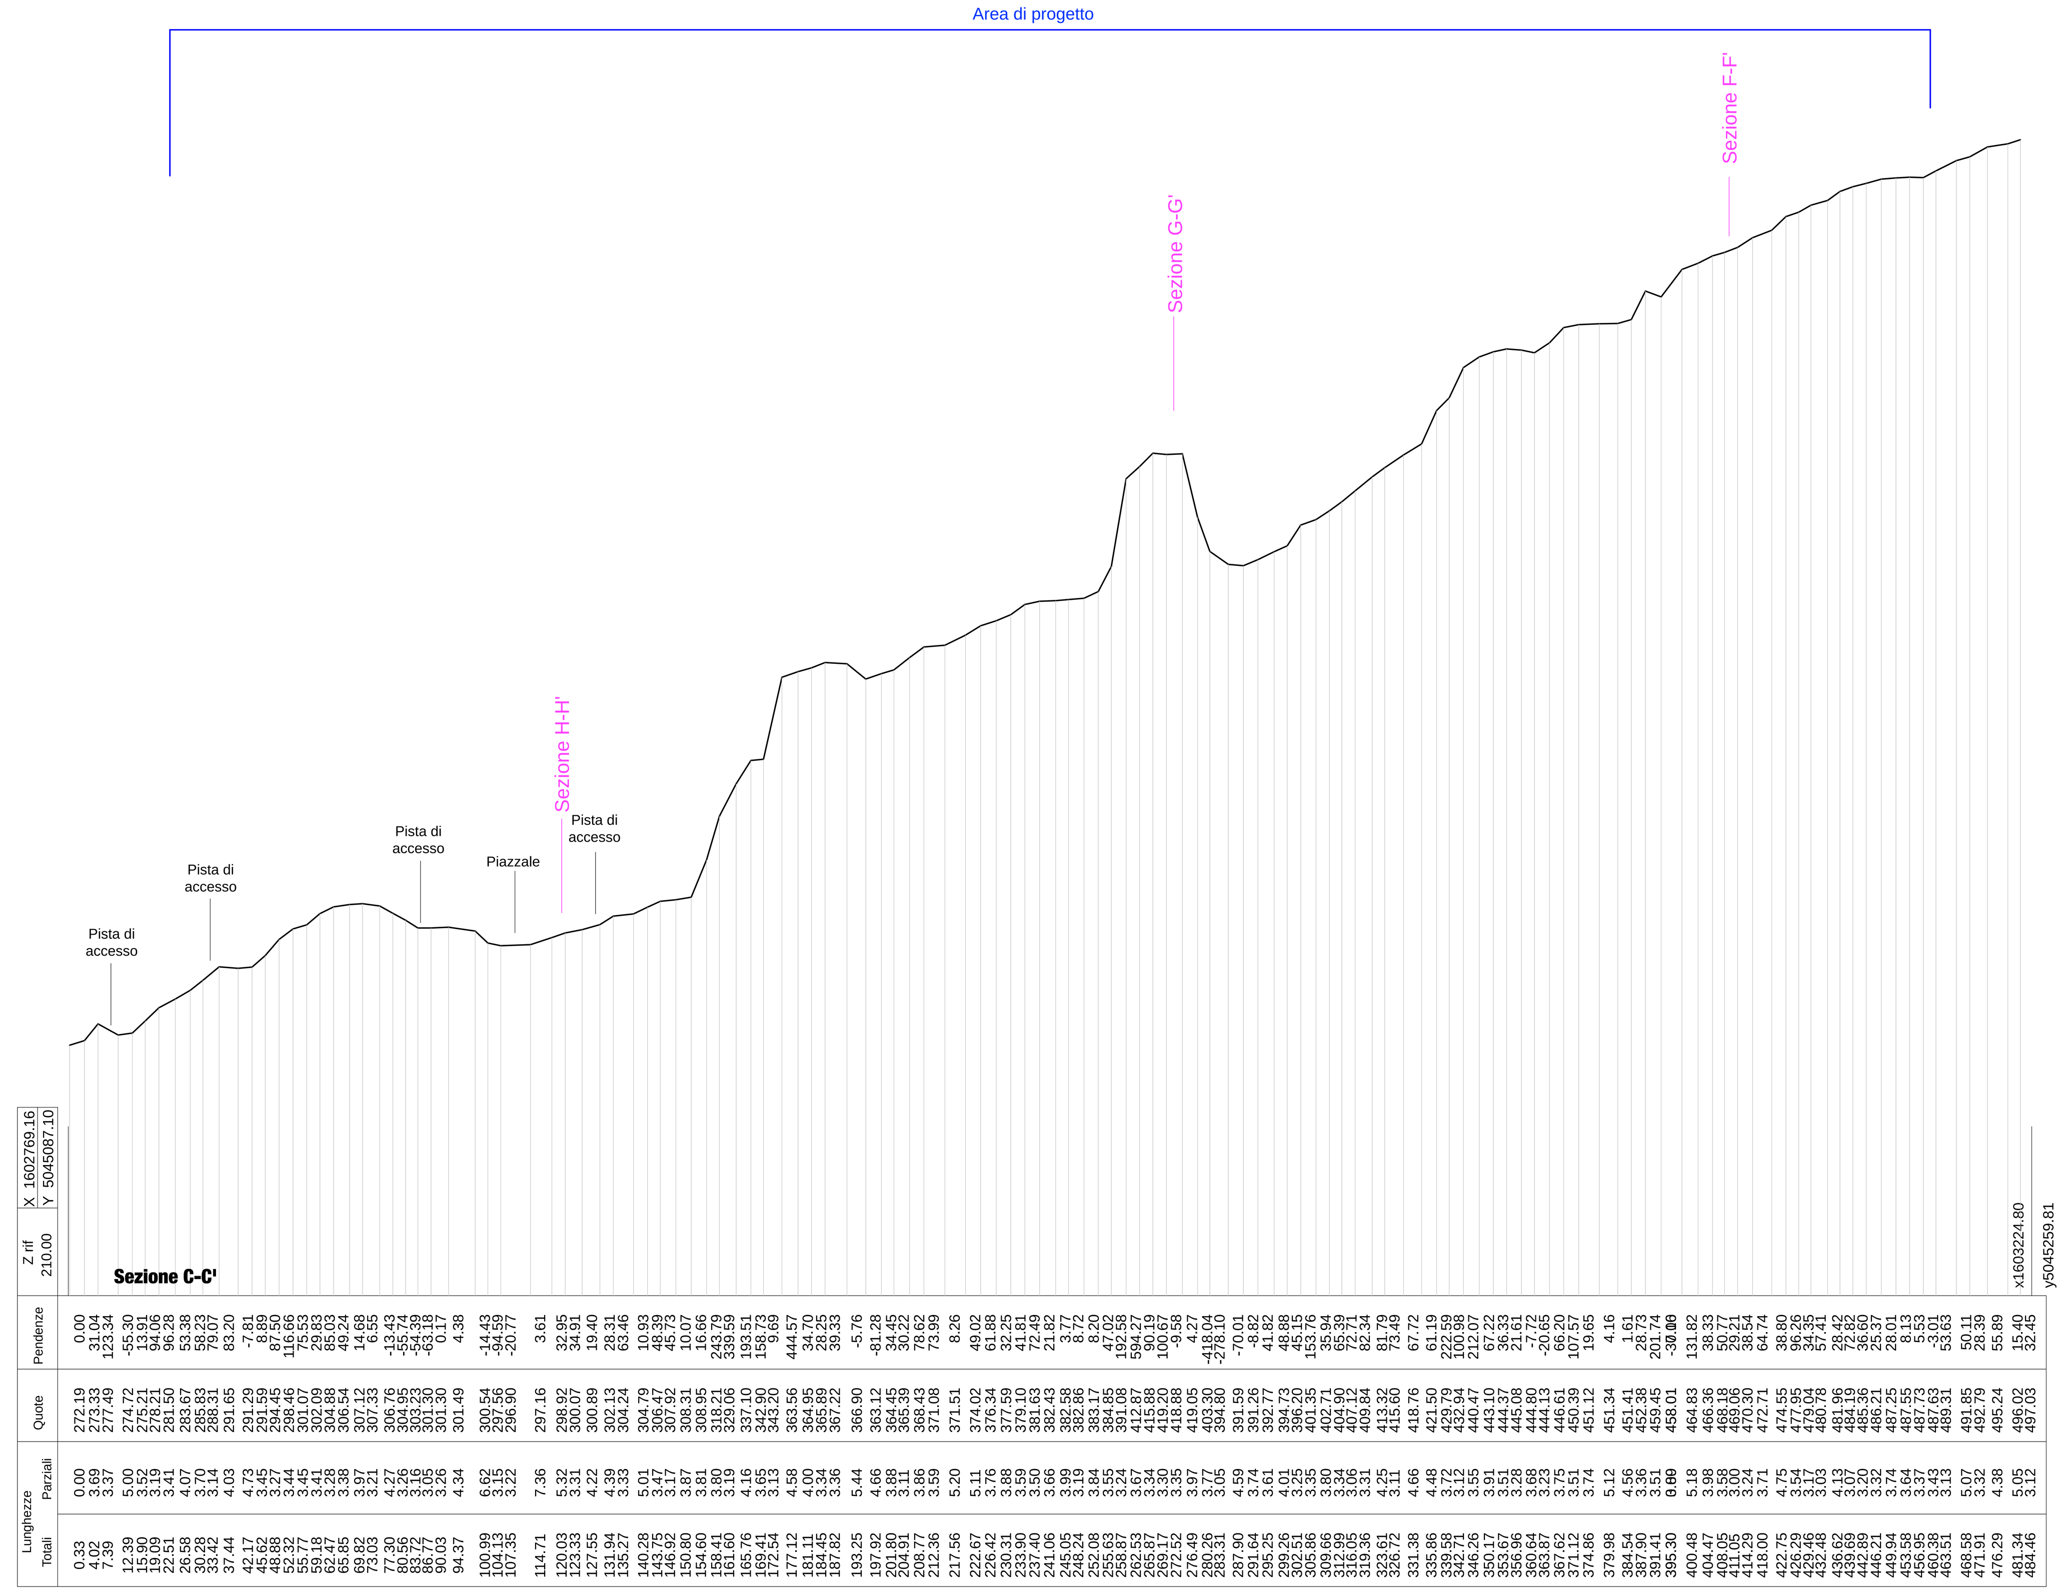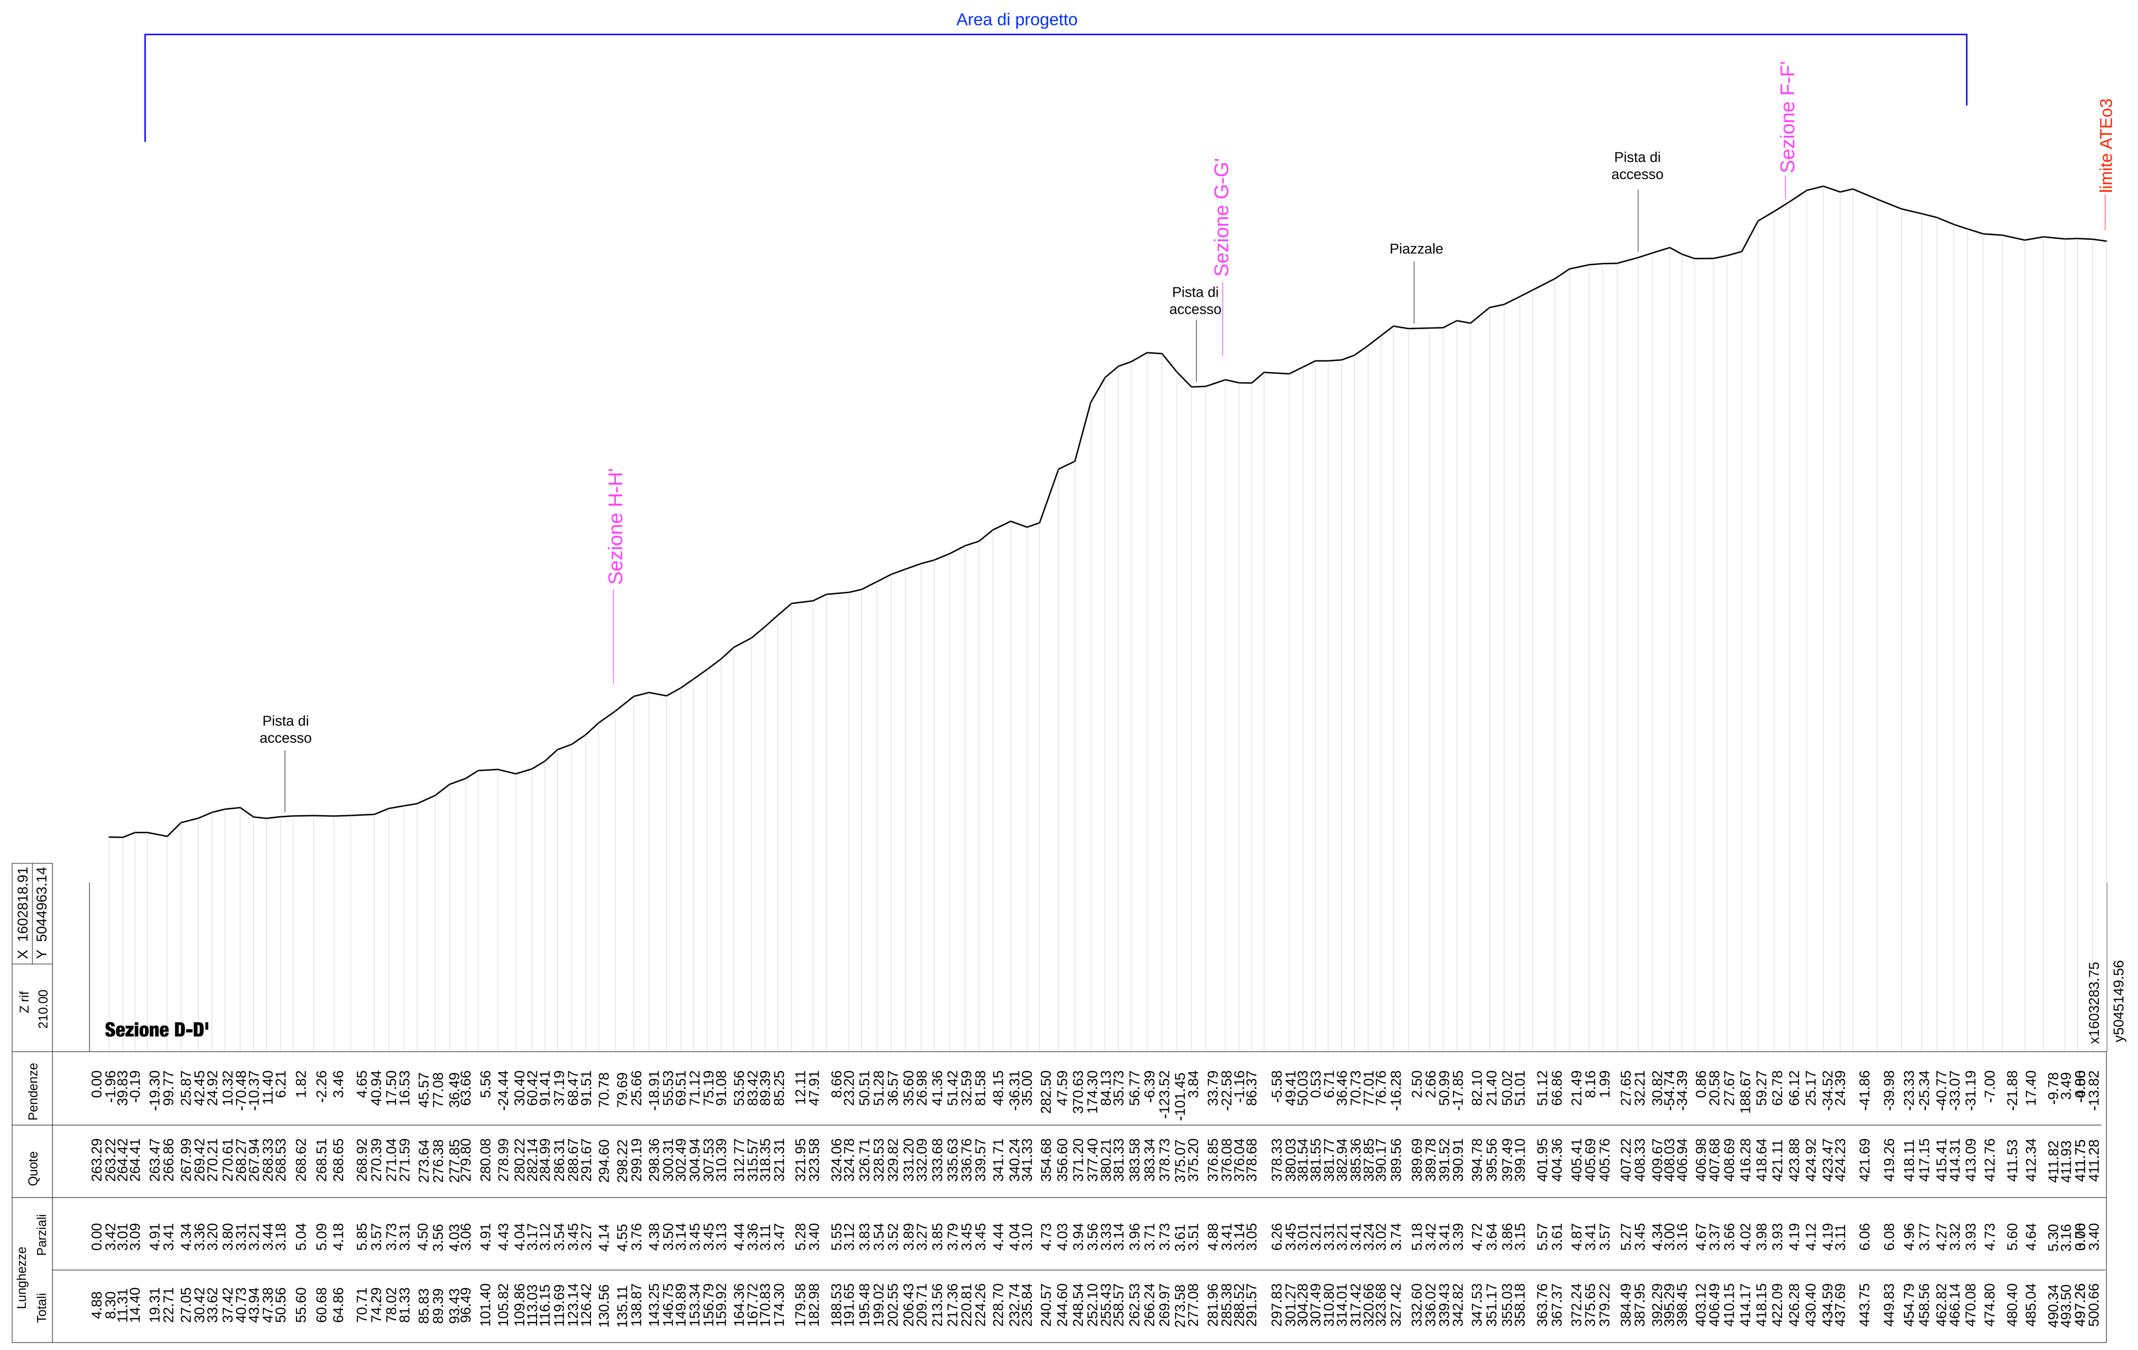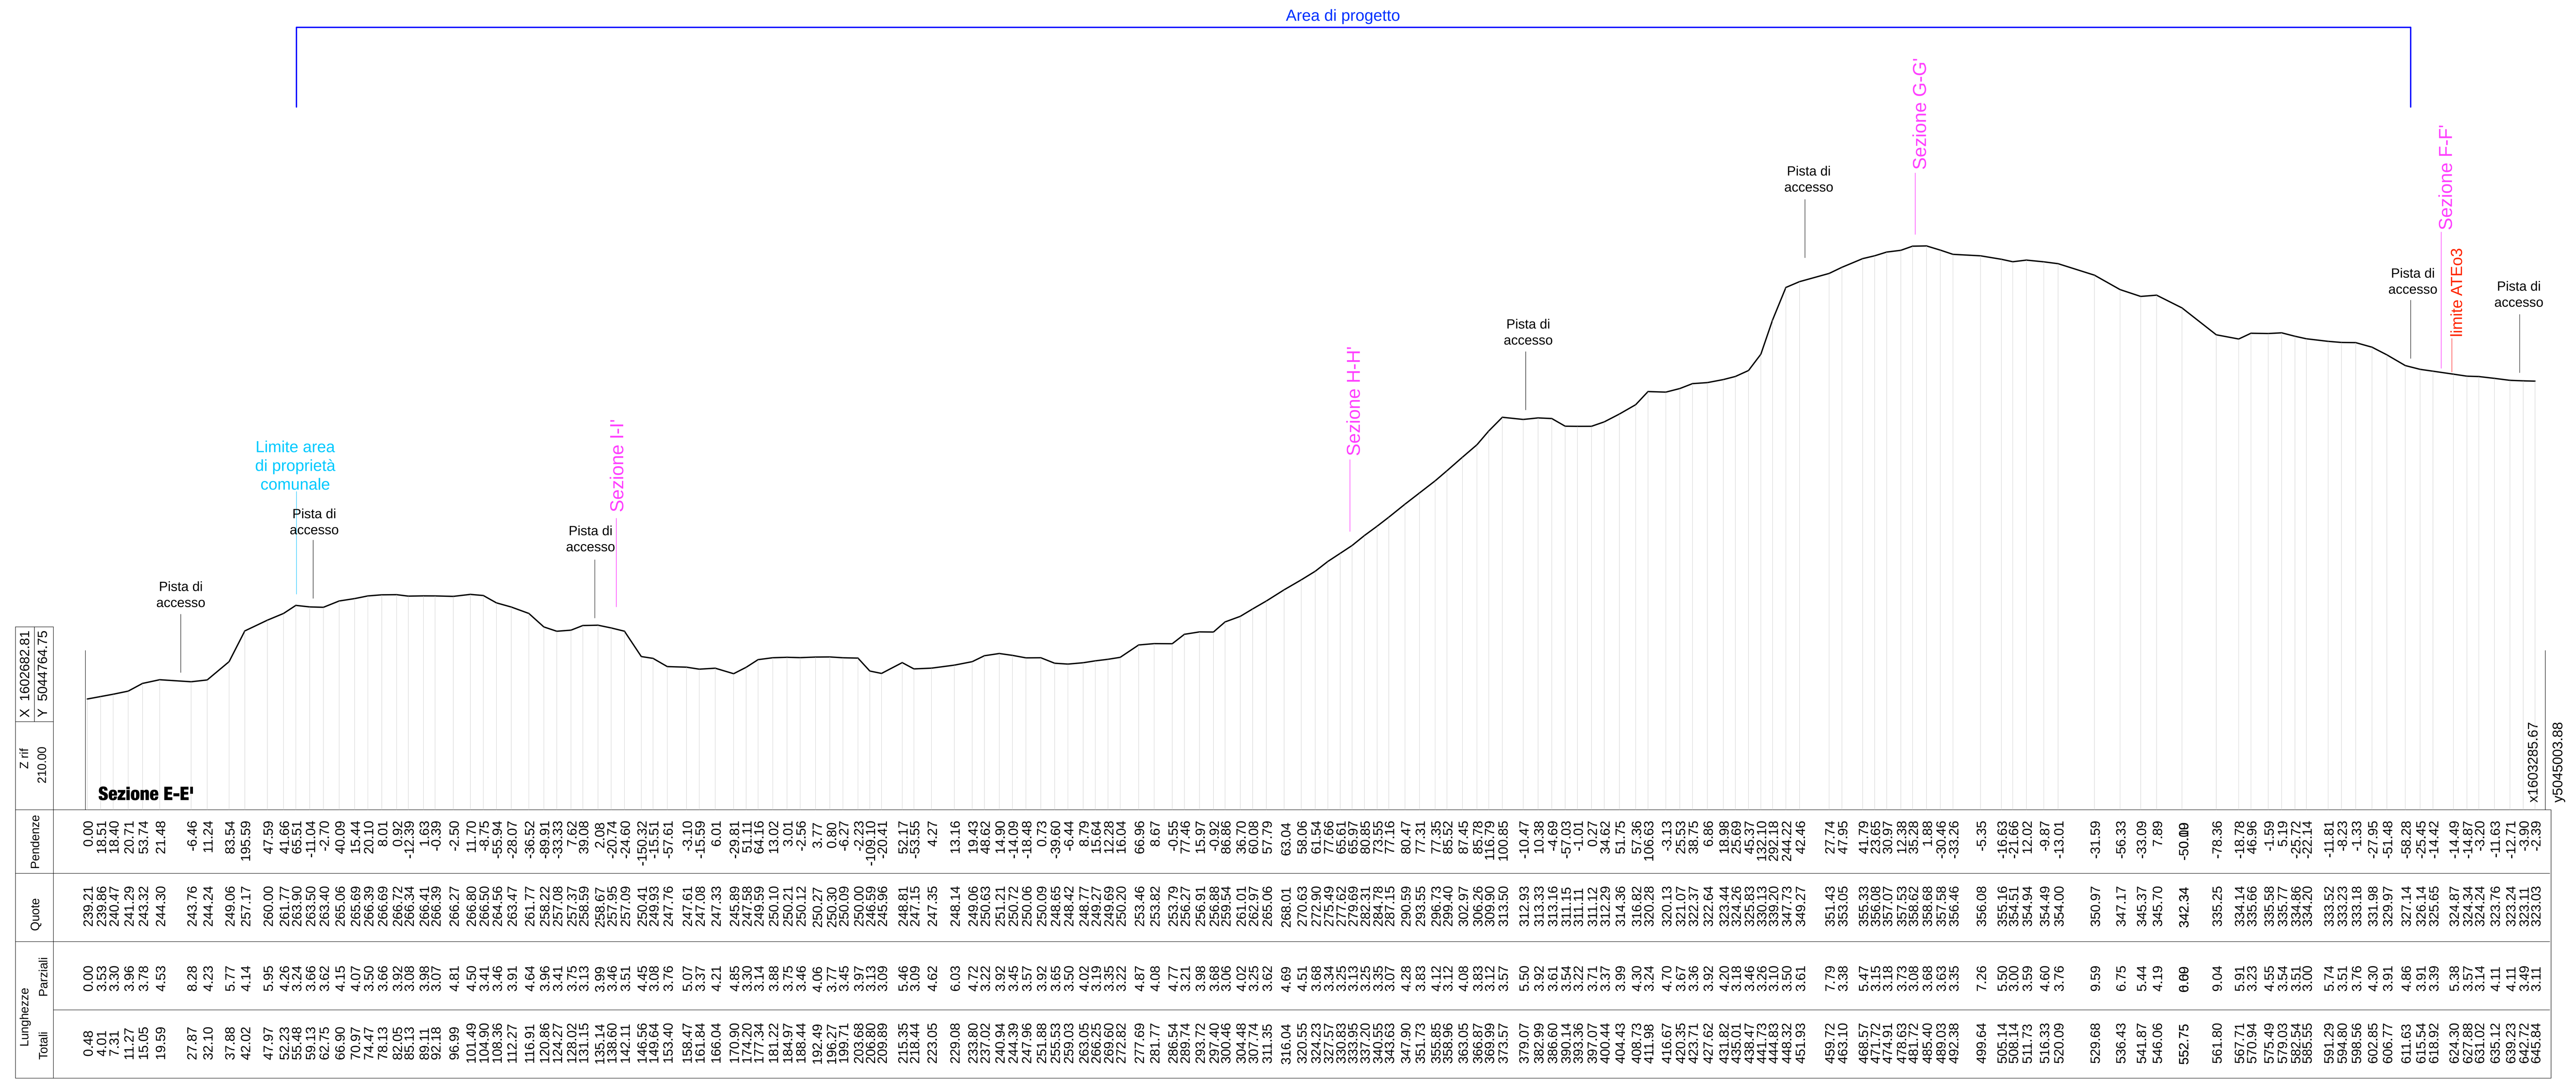
Ubicazione delle sezioni - scala 1:10.000