

Allegato 3c alla Determinazione Dirigenziale n. del

PROVINCIA DI BRESCIA COMUNE: BOTTICINO

COMMITTENTE
COMUNE DI BOTTICINO

PROGETTO
VARIANTE NON SOSTANZIALE AL PROGETTO DI GESTIONE
PRODUTTIVA DELL'AMBITO ATE03 - 2° DECCENNIO

SCALA: 1:1.000

DATA: Luglio 2015

TITOLO
SEZIONI DI PROGETTO "F-I"


DISEGNATO: CONTROLLATO:

DATA DEL RILIEVO:

IL RICHIEDENTE
COMUNE DI BOTTICINO

IL PROGETTISTA
Dot. Geol. Corrado Reguzzi
STUDIO DI GEOLOGIA TECNICA

Via dei Reguzzi, 5 - 25014 - Bottecino (BS) - Tel. 030/493222 - fax 030/493275
E-mail: info@studio.reguzzi.it

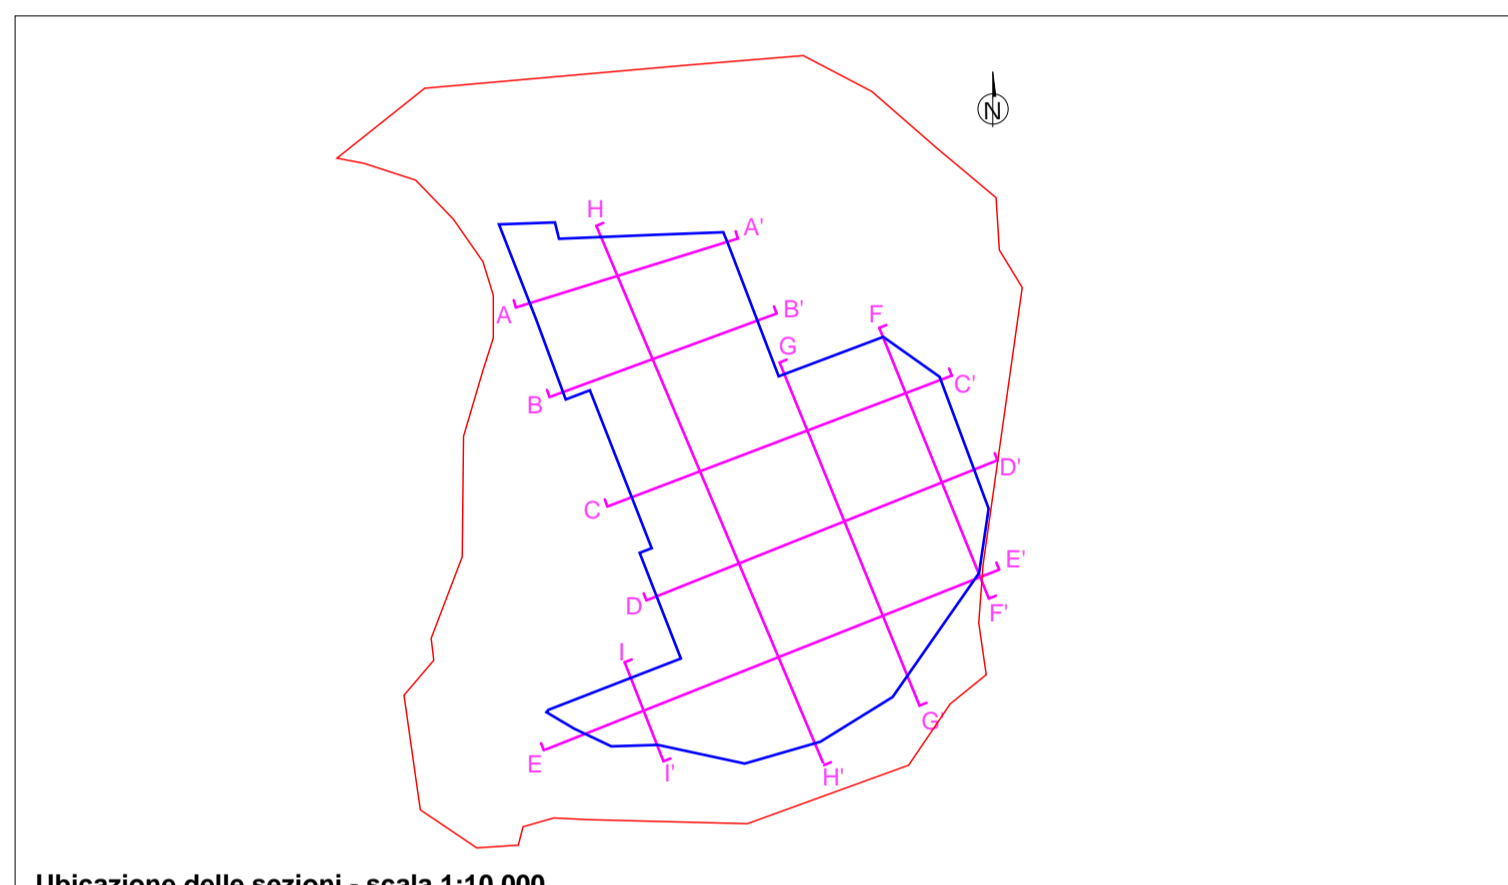

Ubicazione delle sezioni - scala 1:10.000

LEGENDA

- Profilo stato di fatto
- - - Profilo di scavo
- Riempimento realizzato con materiale sterile di cava
- Riverdimento gradoni e fondo cava realizzato secondo il seguente schema:
 - Realizzazione strato drenante con detrito di cava
 - Sistemazione terreno coltivo
 - Formazione manto erboso

