Allegato 1b alla Determinazione Dirigenziale n. del

PROVINCIA DI BRESCIA | COMUNE: **BOTTICINO**

COMMITTENTI
COMUNE DI BOTTICINO
LOMBARDA MARMI s.r.l.
MARGRAF S.p.a.

PROGETTO
VARIANTE NON SOSTANZIALE AL PROGETTO DI GESTIONE PRODUTTIVA DELL'AMBITO ATEo3 - 2° DECENNIO

SCALA: **1:1.000**

DATA: **Dicembre 2016**

TITOLO
SEZIONI DELLO STATO DI FATTO "A-F"

DISEGNATO: | CONTROLLATO:

DATA DEL RILIEVO:

I RICHIEDENTI

COMUNE DI BOTTICINO
Piazza Aldo Moro e Martiri della Libertà,1 25082 Botticino (BS)
e-mail: info@comune.botticino.bs.it

LOMBARDA MARMI s.r.l.
Via Papa Giovanni XXIII, 23 25086 Rezzato (BS)
e-mail: info@lombardamarmi.it

MARGRAF S.p.a.
Via Marmi, 3 36072 Chiampo (VI)
e-mail: info@margraf.it

IL PROGETTISTA

Dott. Geol. Corrado Reguzzi
STUDIO DI GEOLOGIA TECNICA
Via Ventolosa, 2 - 24018 Villa d'Almè (BG) - tel. 035/638222 - fax 035/635735
e-mail: reguzzi@reguzzi.it

ORDINE DEI GEOLOGI della LOMBARDIA — REGUZZI CORRADO n° 679
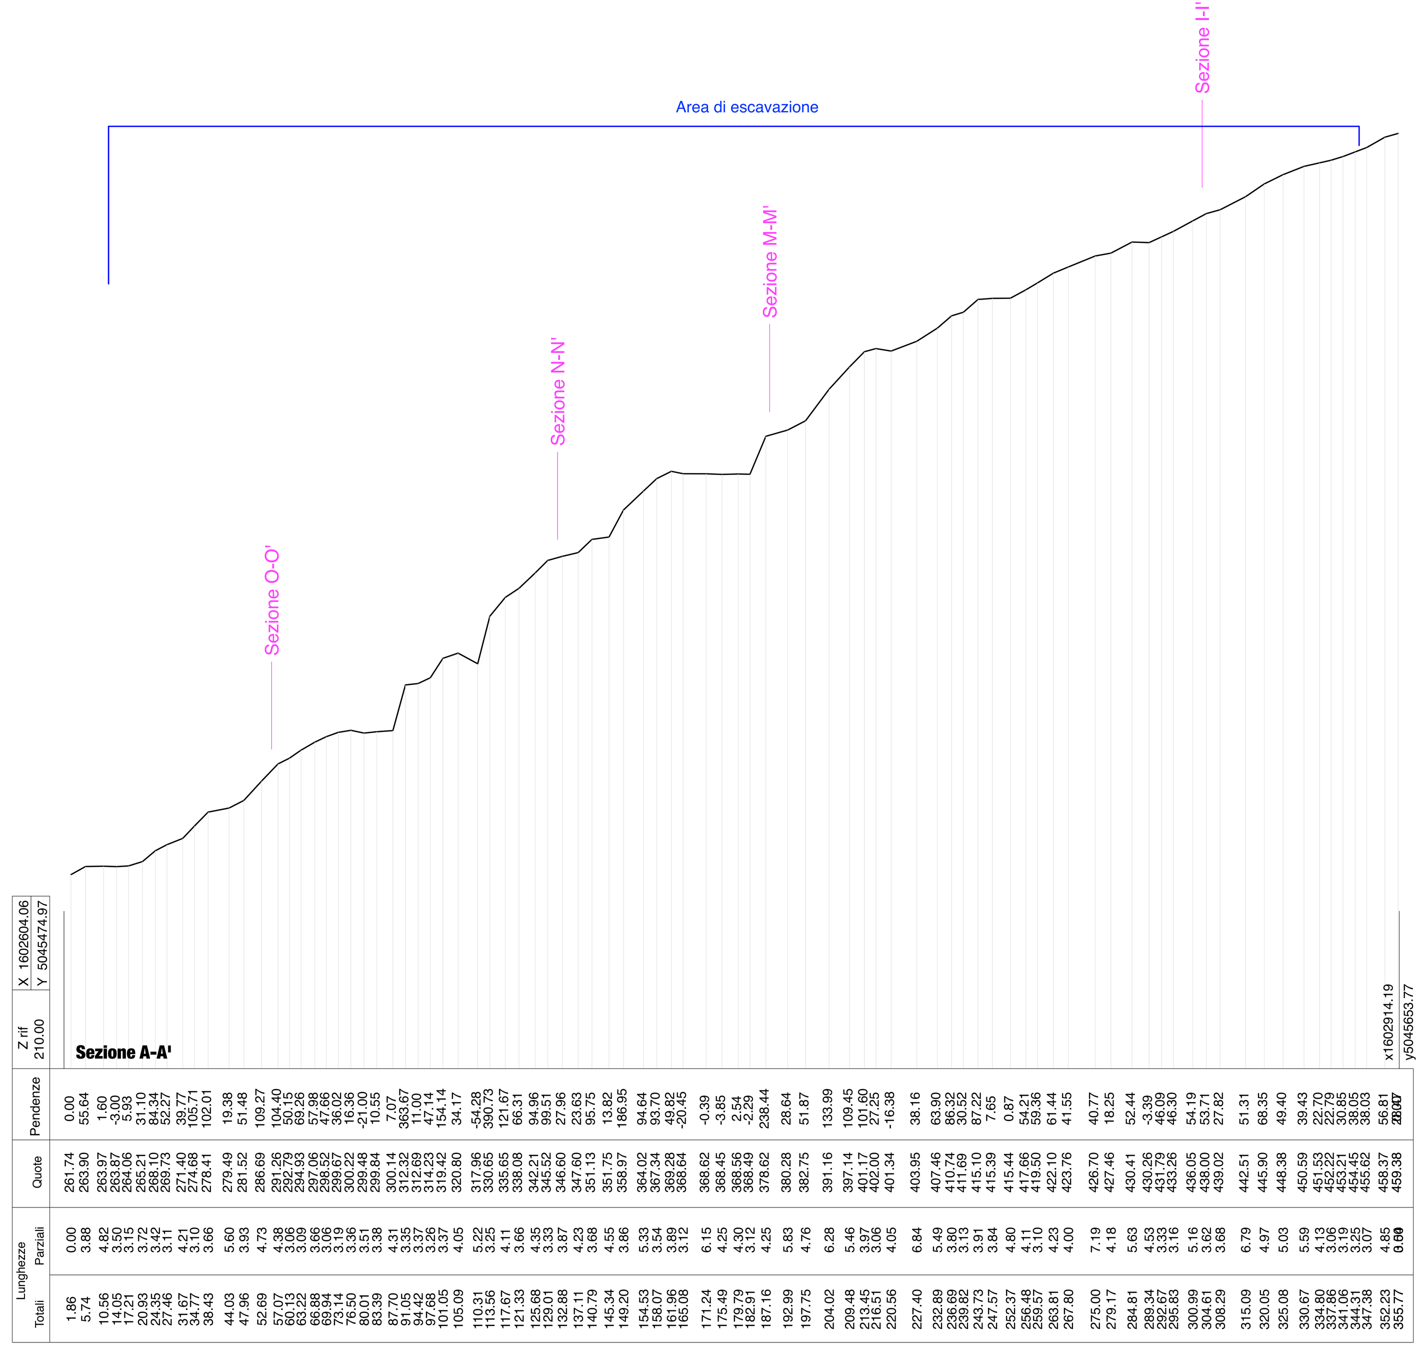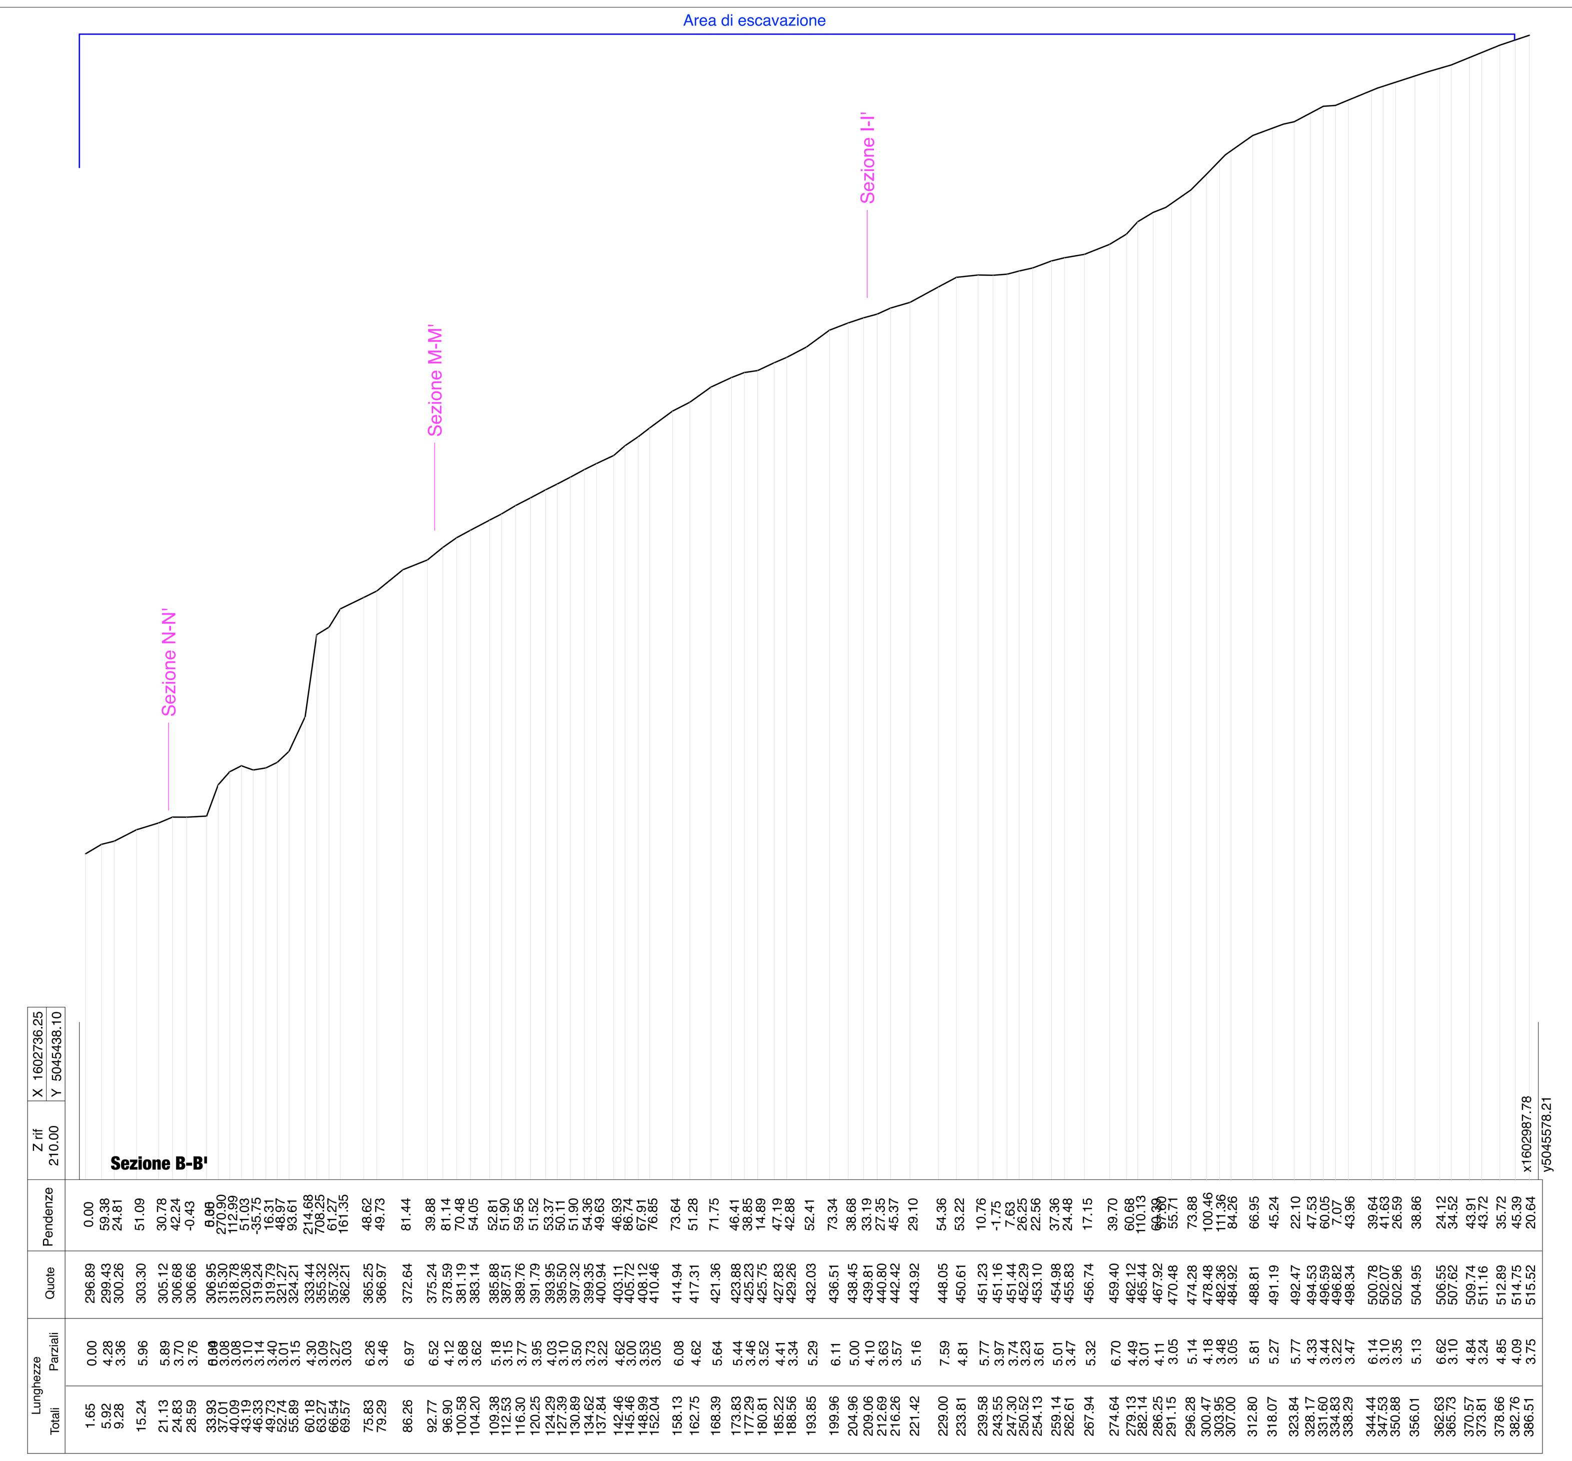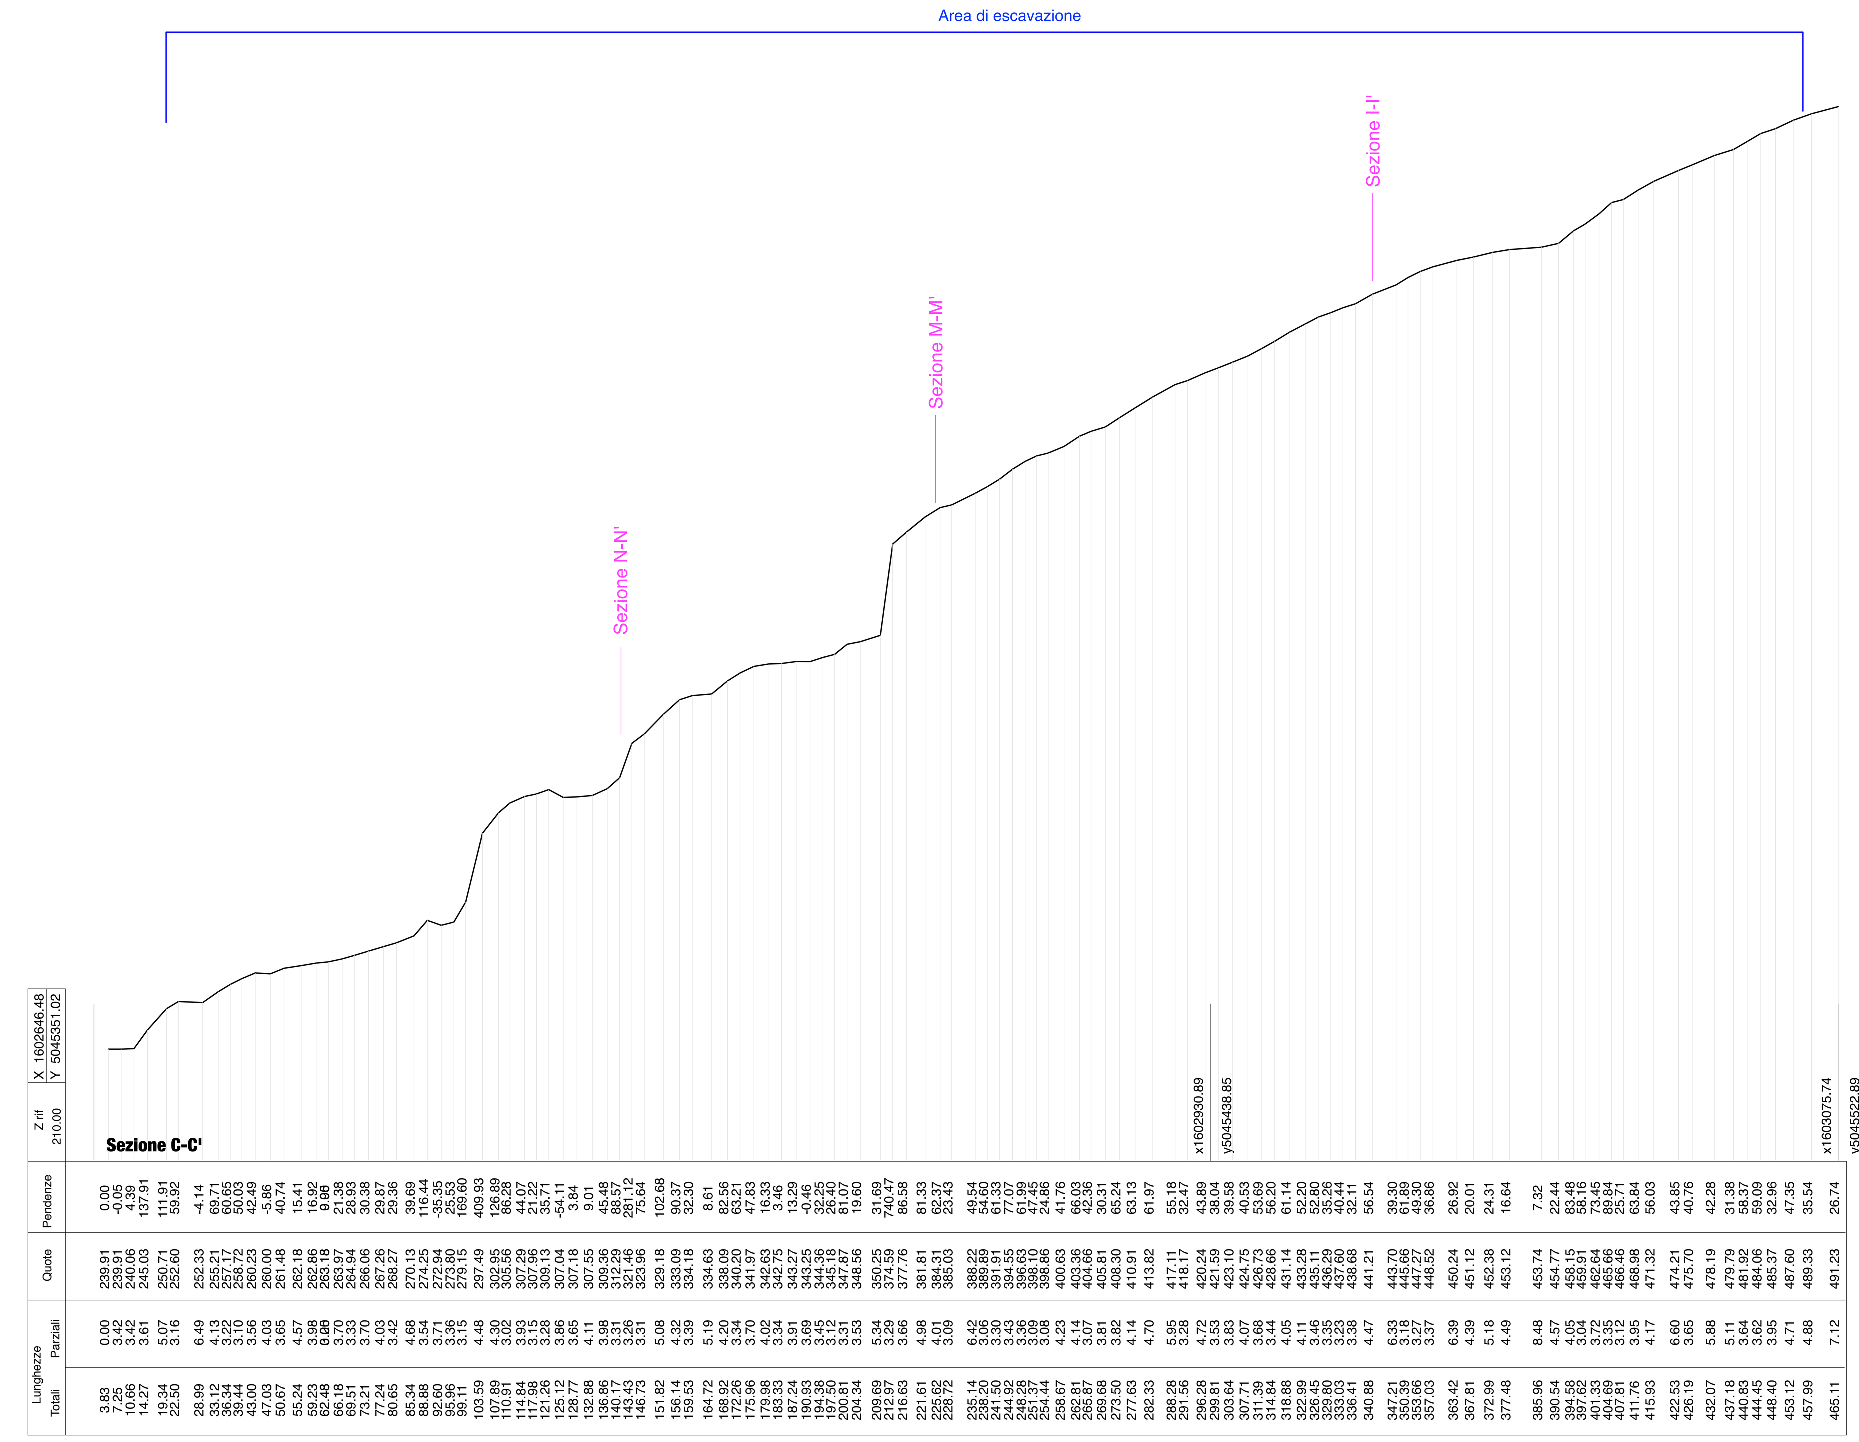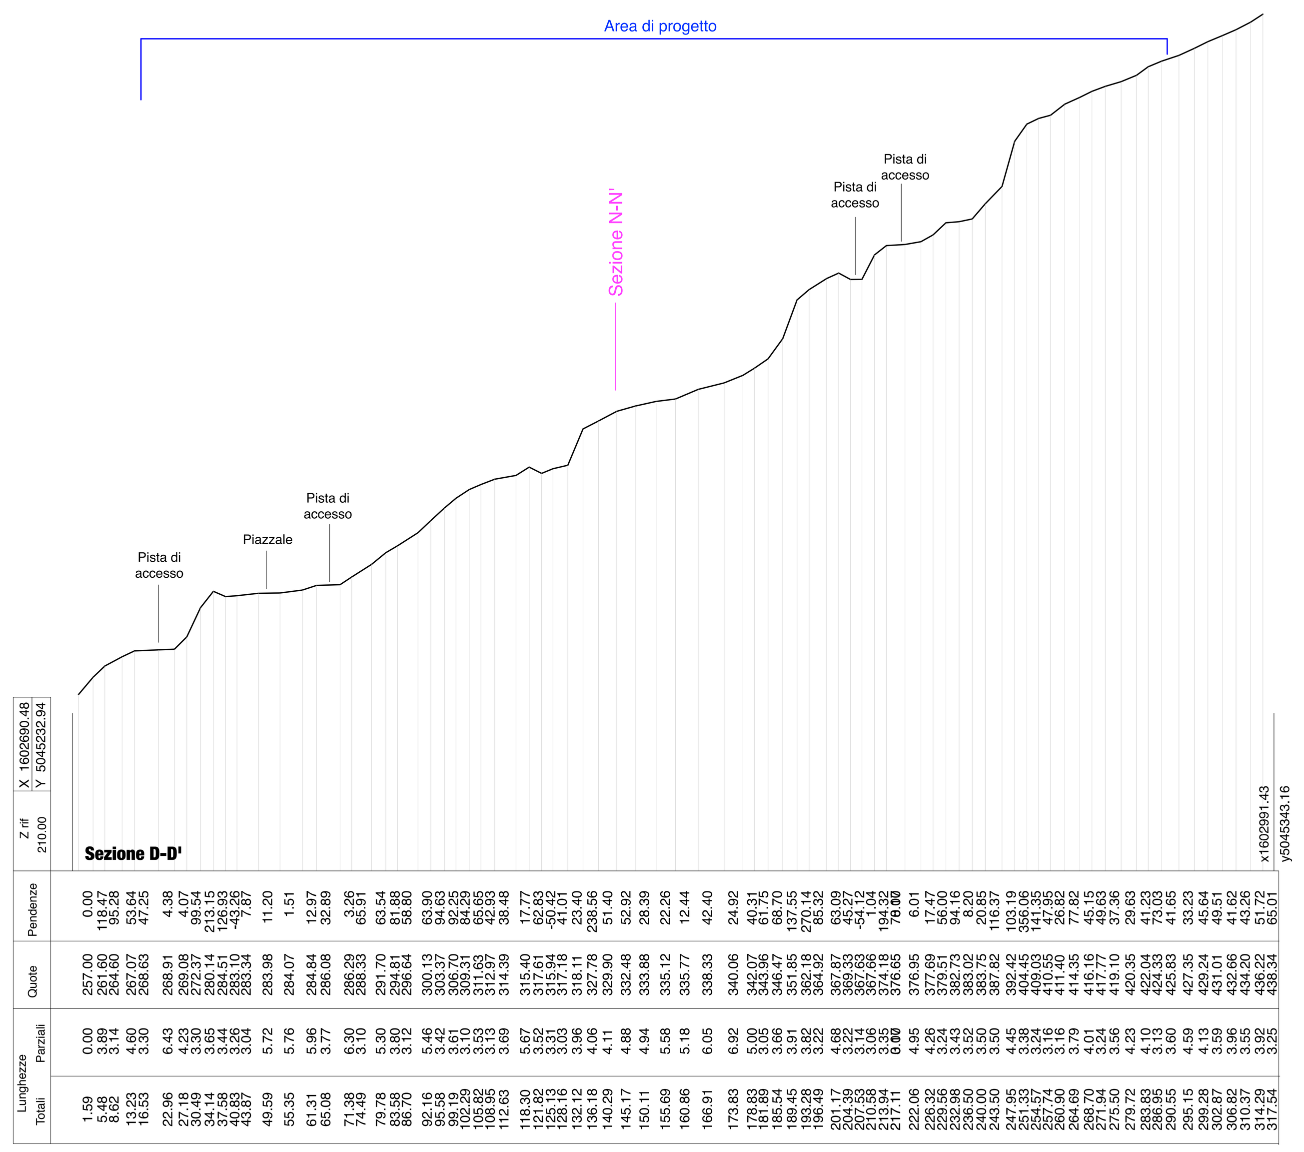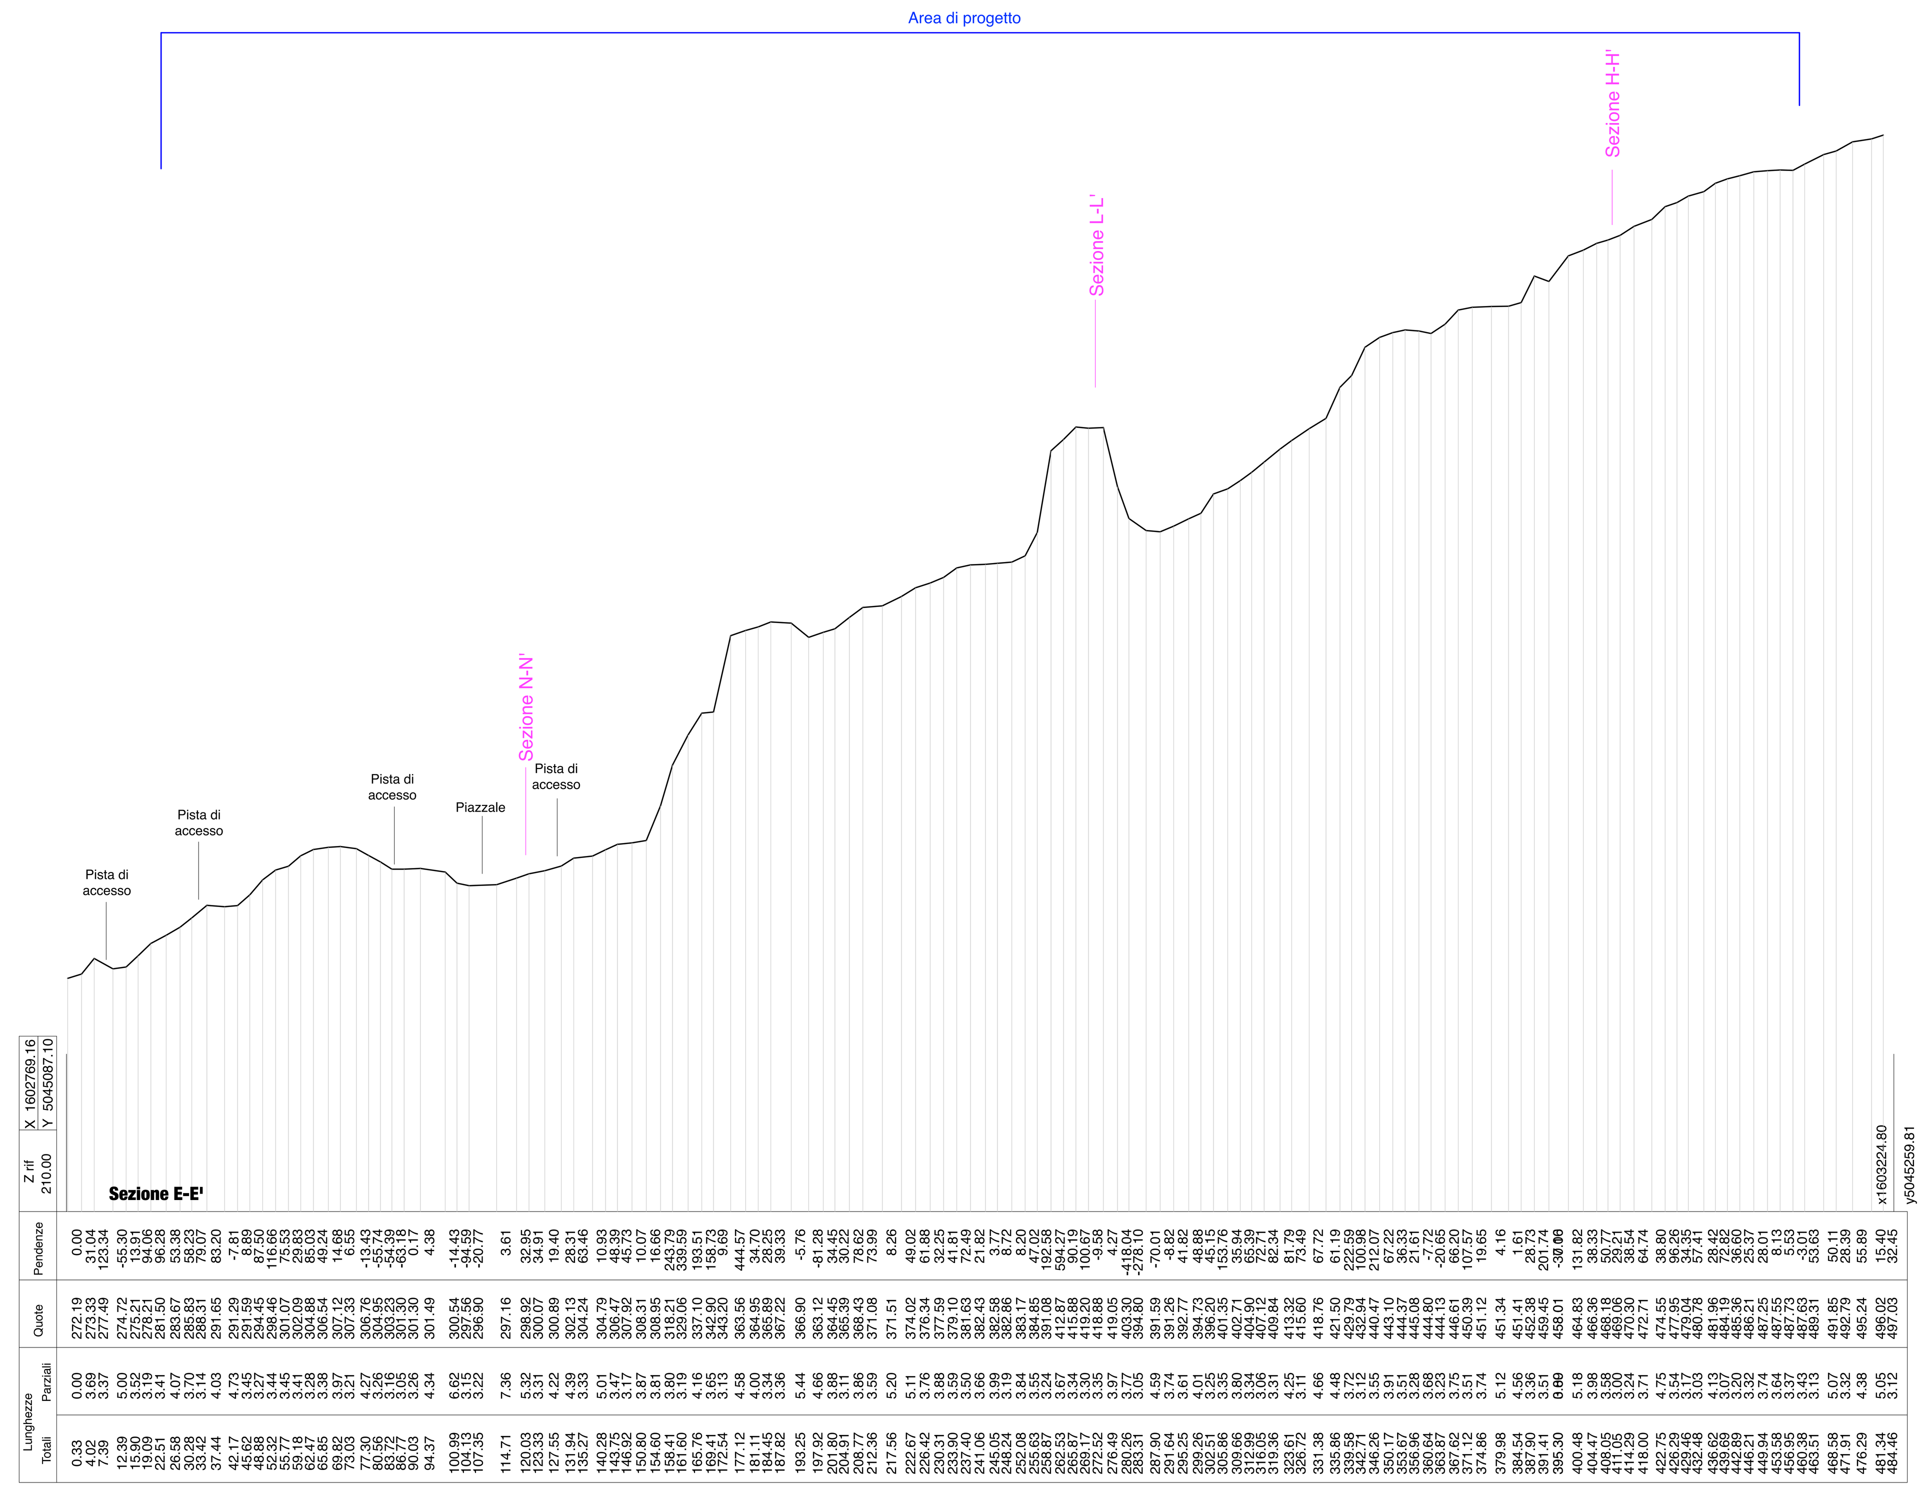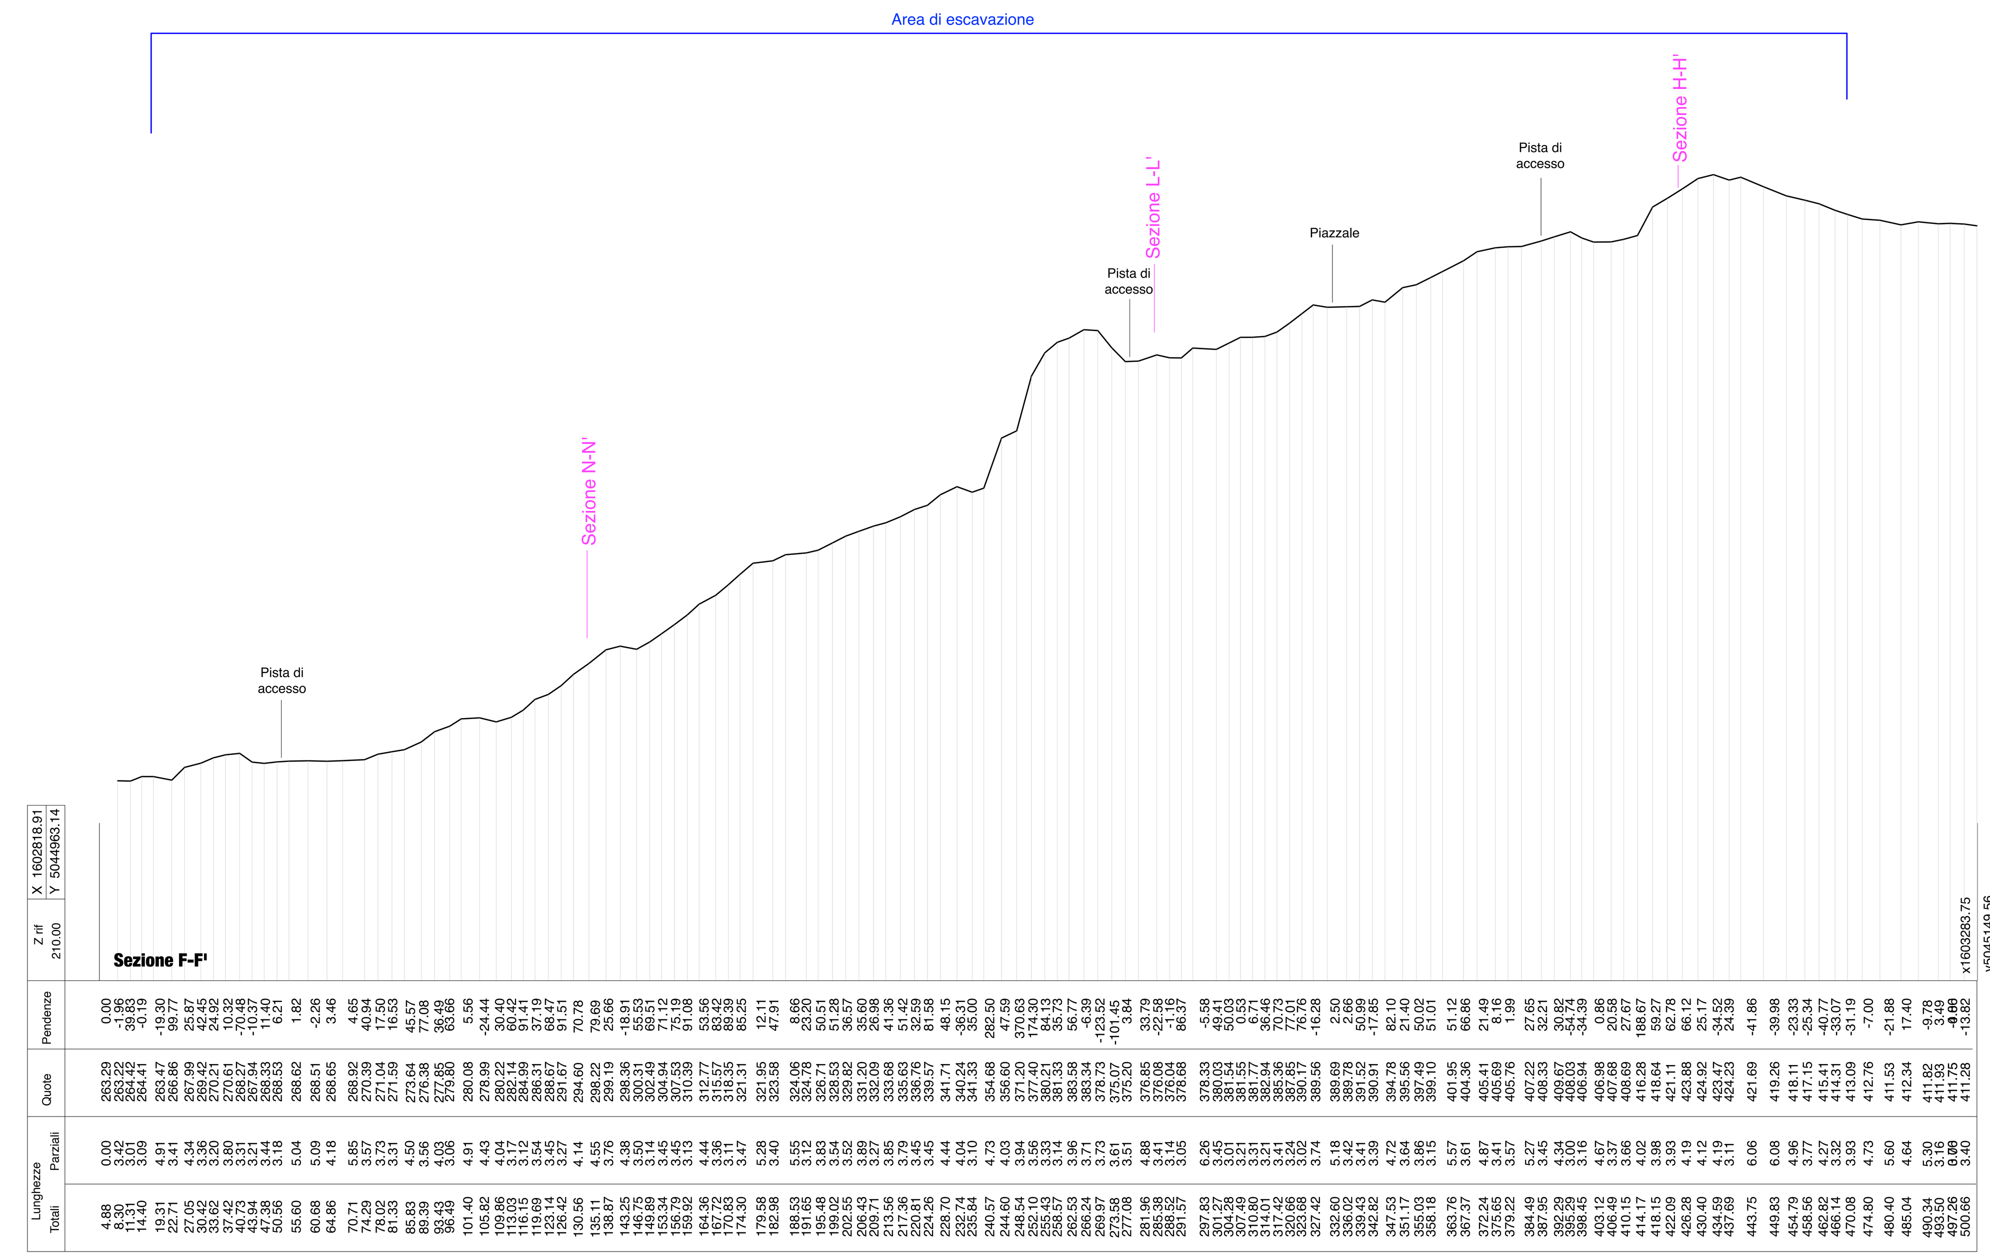
TUTTI I DIRITTI D'AUTORE RISERVATI