

Allegato 1c alla Determinazione Dirigenziale n. del

PROVINCIA DI BRESCIA COMUNE BOTTICINO

COMITANTI
COMUNE DI BOTTICINO
LOMBARDA MARMI S.r.l.
MARGRAF S.p.a.

PROGETTO
VARIANTE NON SOSTANZIALE AL PROGETTO DI GESTIONE
PRODUTTIVA DELL'AMBITO ATE55 - 2° DECENNIO


SCALA: 1:1.000
 DATA: Dicembre 2016
 DISEGNATO: CONTROLLATO:
 DATA DEL RILEVO:

TITOLO
SEZIONI DELLO STATO DI FATTO "G-M"


PROVEGGERE: A PROGETTISTA:
COMUNE DI BOTTICINO
PIAZZA ADA MARCIANO 10 - 25062 BOTTICINO (BS)
www.comunebotticino.it
Dot. Geol. Corrado Reggiani
STUDIO DI GEOLOGIA TECNICA
via Sestini, 1 - 25129 Brescia (BS)
www.studioreggiani.it
email: reggiani@reggiani.it
LOMBARDA MARMI S.r.l.
Via Sestini, 1 - 25129 Brescia (BS)
www.lombardamarmi.it
MARGRAF S.p.a.
Via Sestini, 1 - 25129 Brescia (BS)
www.margraf.it




Lunghezza		Dato		Pendenza		Z.H.	
Totali	Parziali	Quota	Parziali	Quota	Parziali	210,00	X Y

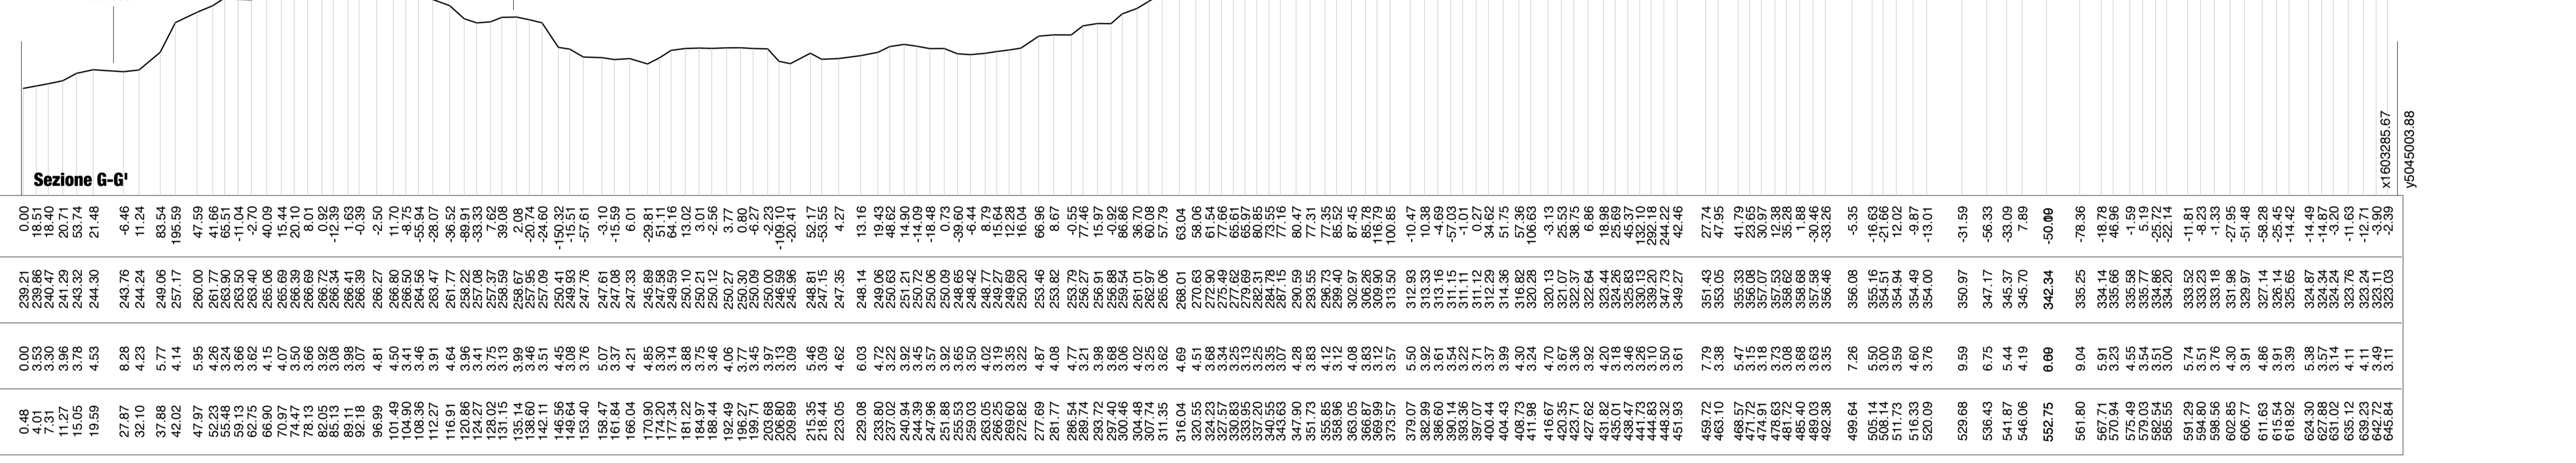


Lunghezza		Dato		Pendenza		Z.H.	
Totali	Parziali	Quota	Parziali	Quota	Parziali	210,00	X Y

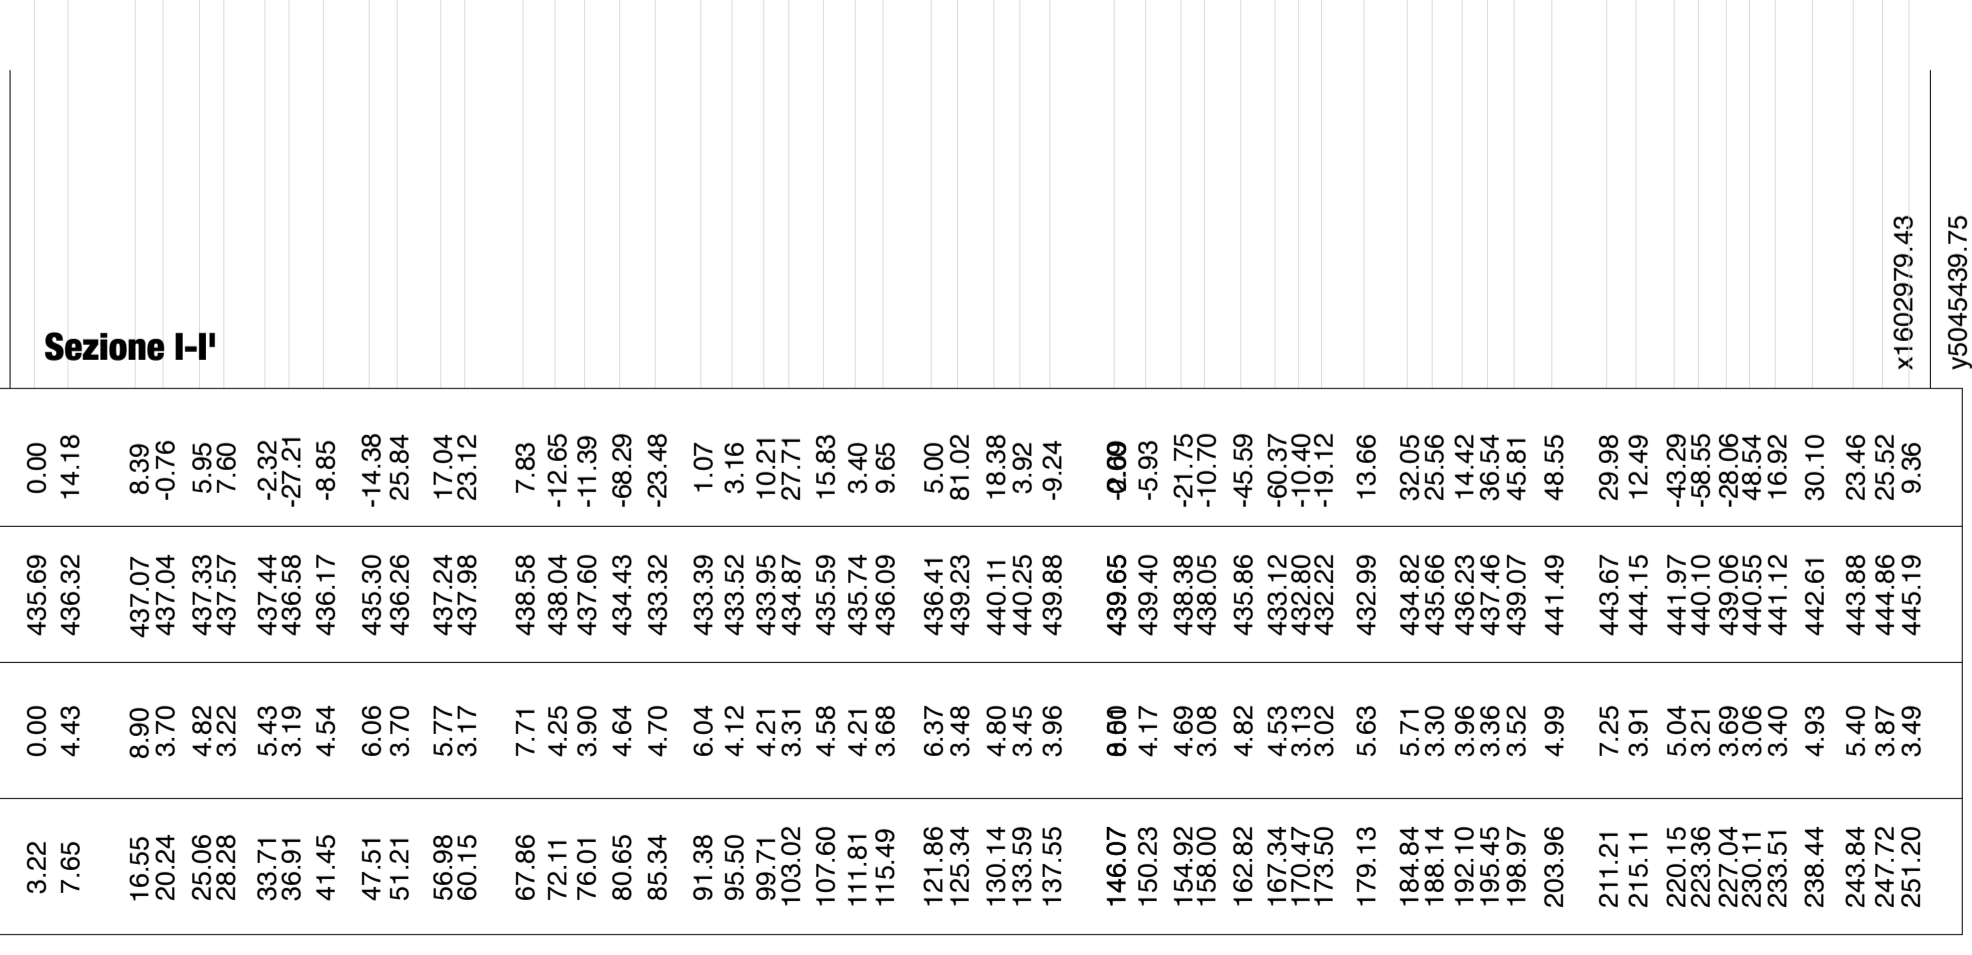


Lunghezza		Dato		Pendenza		Z.H.	
Totali	Parziali	Quota	Parziali	Quota	Parziali	210,00	X Y

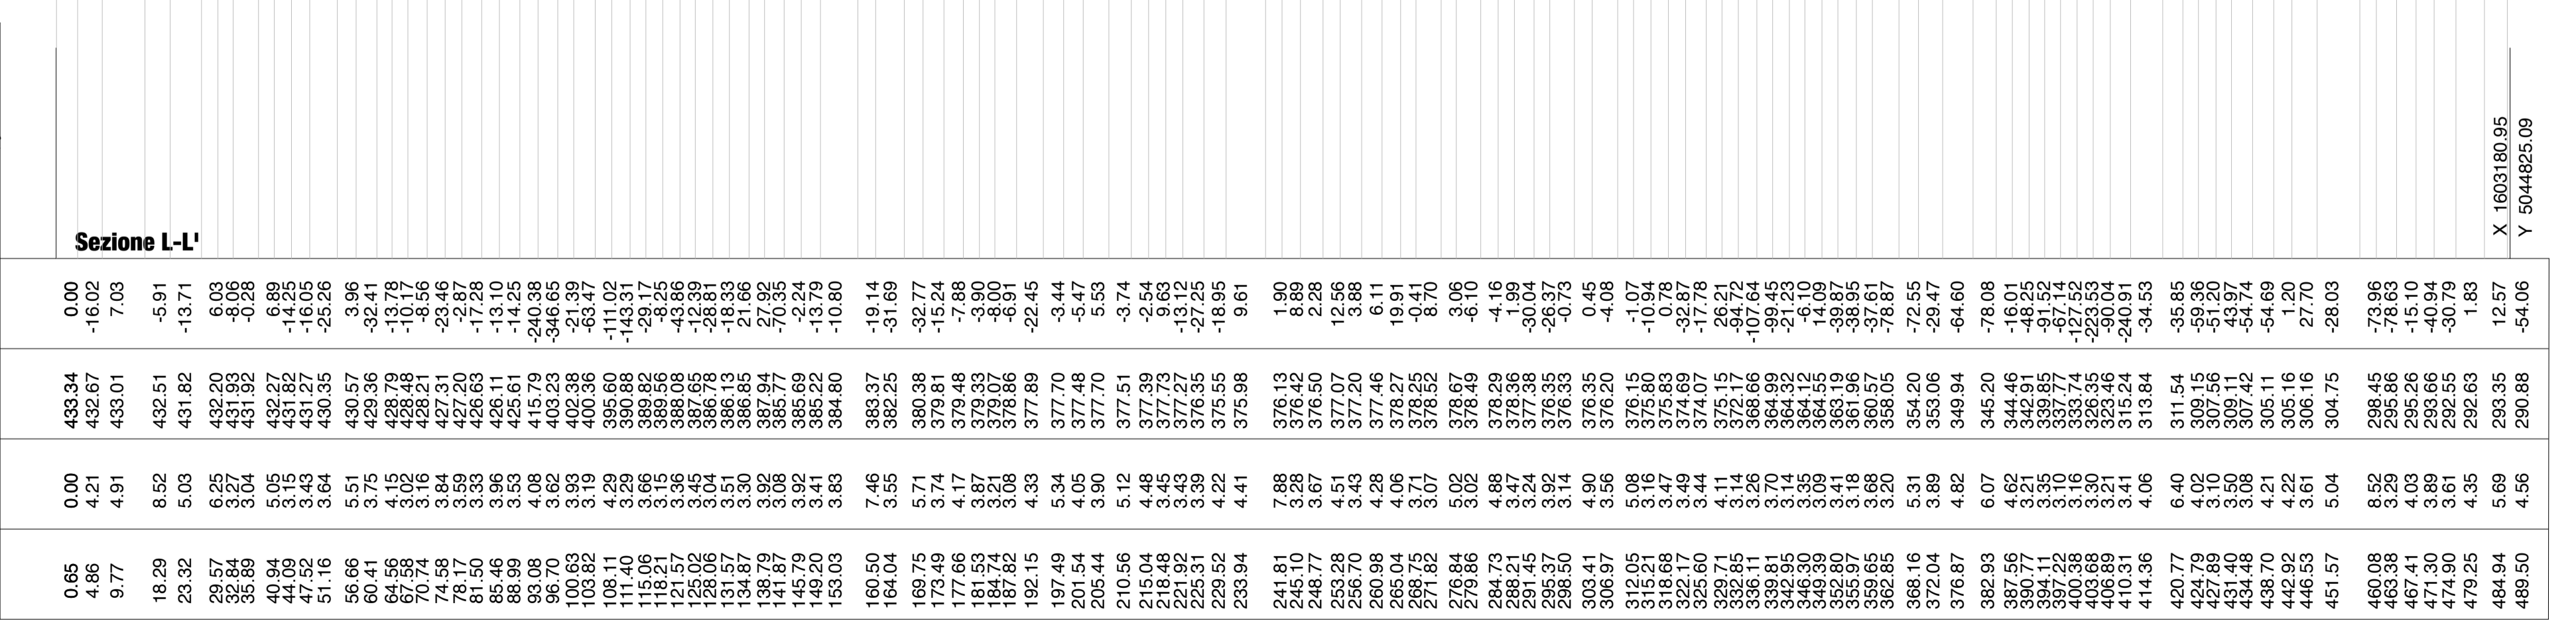

Lunghezza		Dato		Pendenza		Z.H.	
Totali	Parziali	Quota	Parziali	Quota	Parziali	210,00	X Y

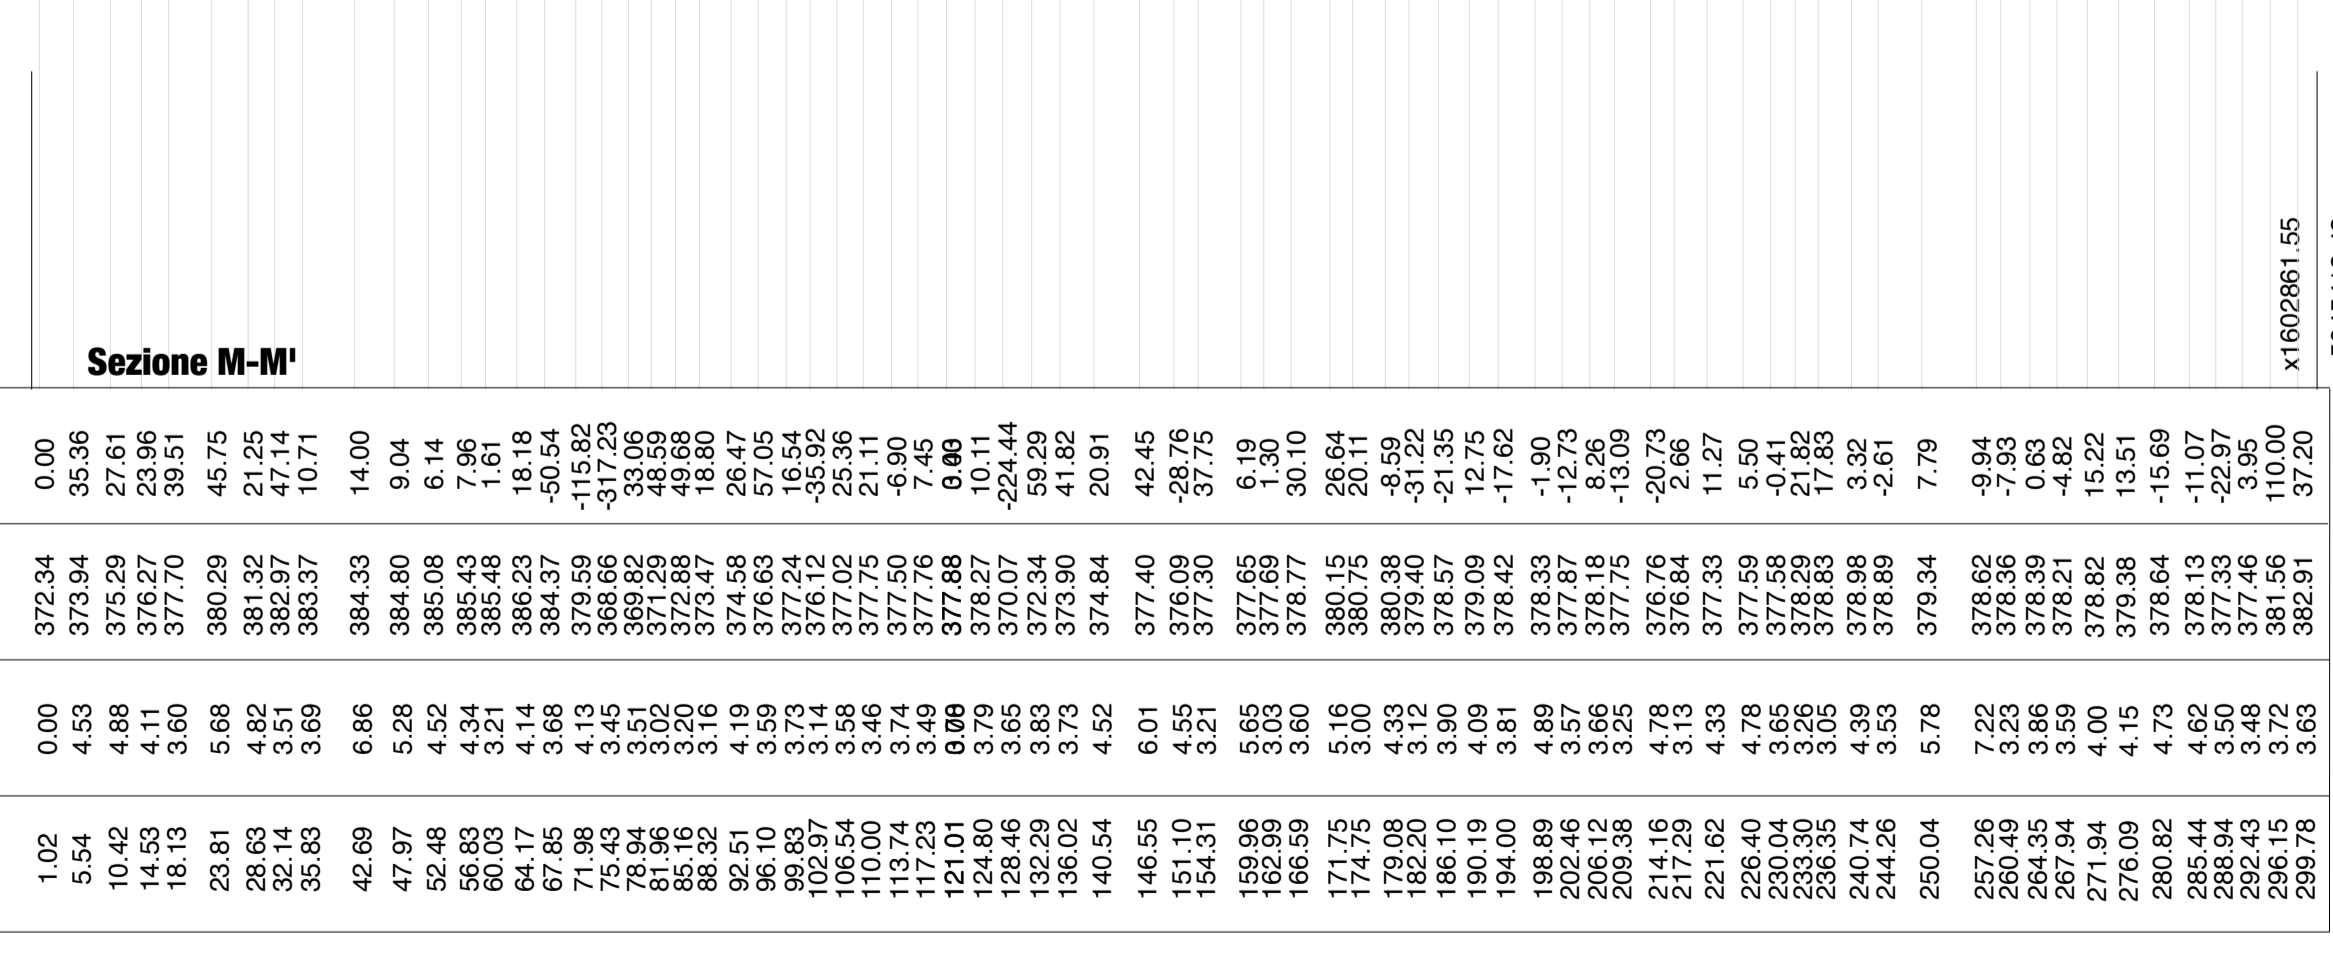

Lunghezza		Dato		Pendenza		Z.H.	
Totali	Parziali	Quota	Parziali	Quota	Parziali	210,00	X Y

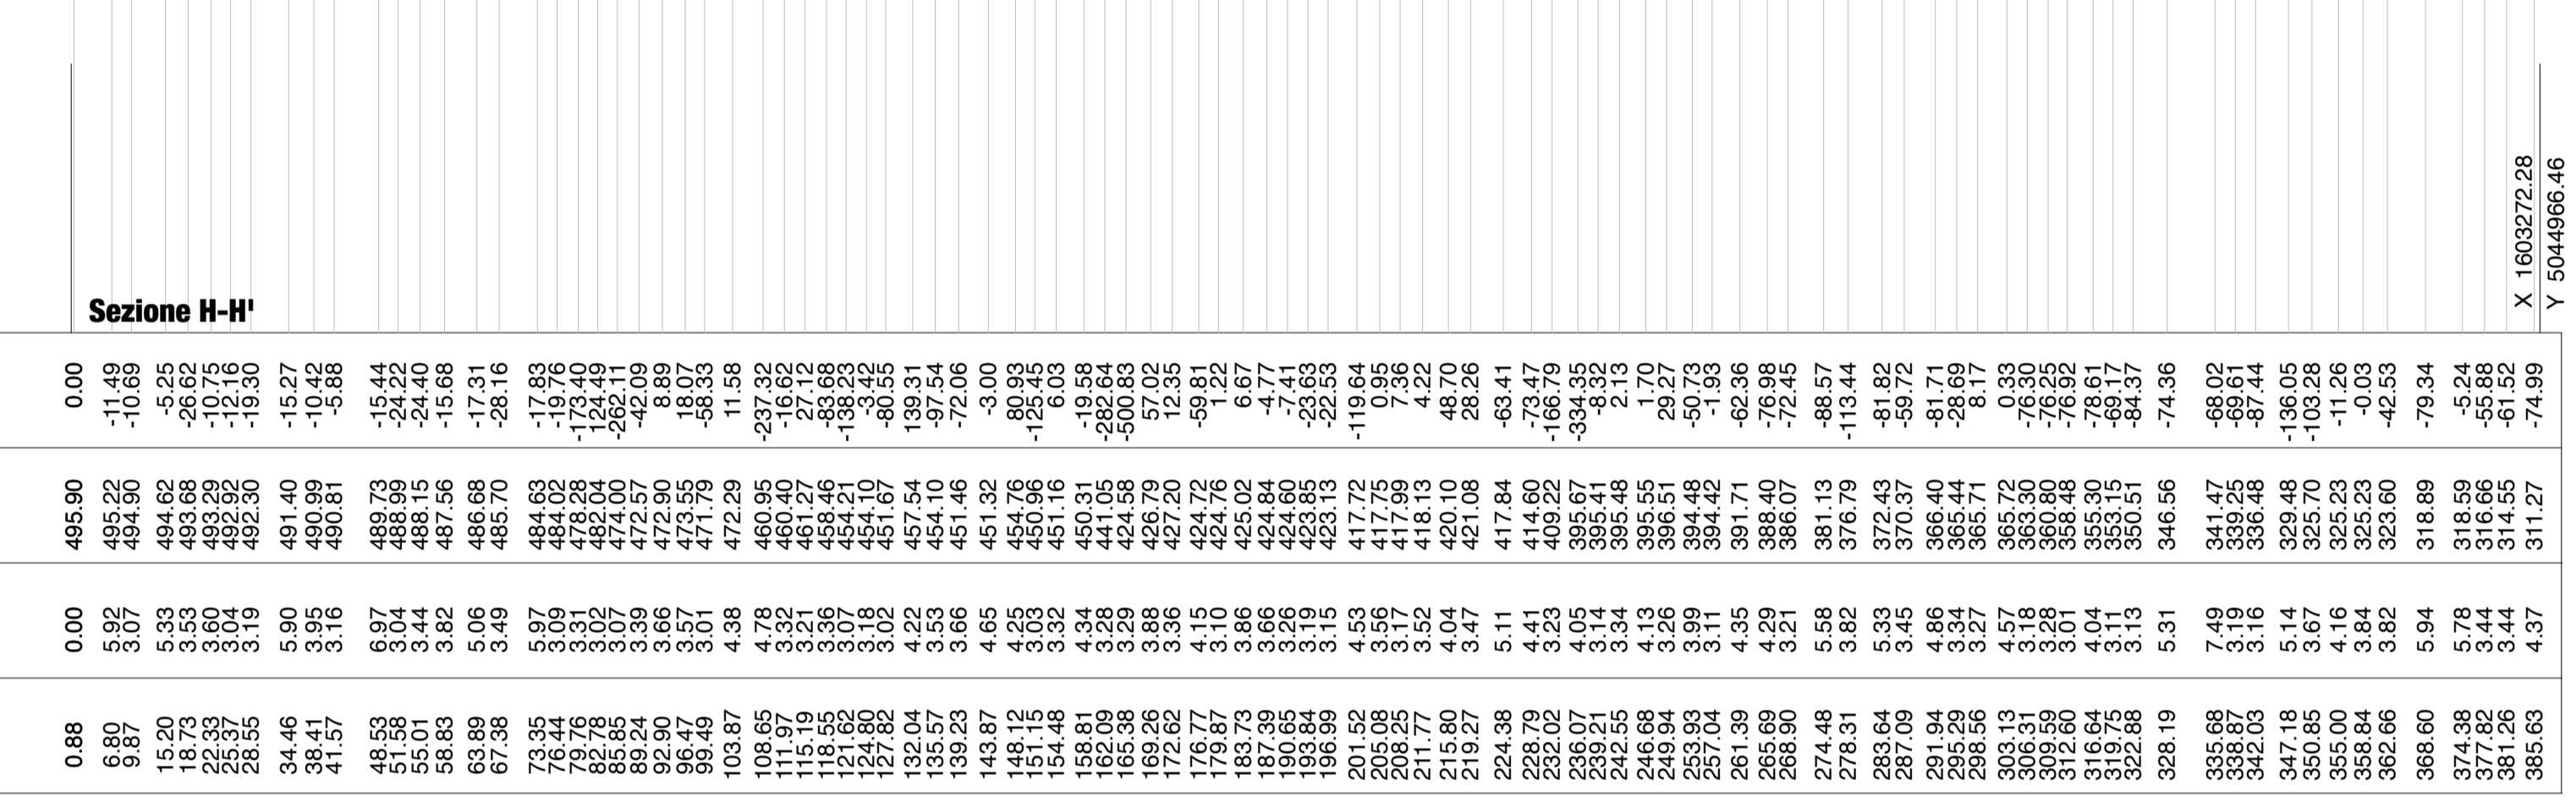

Lunghezza		Dato		Pendenza		Z.H.	
Totali	Parziali	Quota	Parziali	Quota	Parziali	210,00	X Y

