Allegato 2b alla Determinazione Dirigenziale n. del

PROVINCIA DI BRESCIA | COMUNE: **BOTTICINO**

COMMITTENTE
COMUNE DI BOTTICINO

PROGETTO
VARIANTE NON SOSTANZIALE AL PROGETTO DI GESTIONE PRODUTTIVA DELL'AMBITO ATEo3 - 2° DECENNIO

SCALA: **1:1.000**

DATA: **Dicembre 2015**

TITOLO
SEZIONI DI PROGETTO "A-E"
AREE DI PROPRIETA' COMUNALE

DISEGNATO: | CONTROLLATO:

DATA DEL RILIEVO:

IL RICHIEDENTE
COMUNE DI BOTTICINO
Piazza Aldo Moro e Marchi delle Libertà 1 25082 Botticino (BS)
e-mail: info@comune.botticino.bs.it

IL PROGETTISTA
Dott. Geol. Corrado Requzi
STUDIO DI GEOLOGIA TECNICA
Via Vercivisa, 2 - 25018 Tòs. d'Ome (BS) - tel. 0364/80222 - fax 0364/530750
e-mail: requzi@requzi.it

TUTTI I DIRITTI SONO RISERVATI

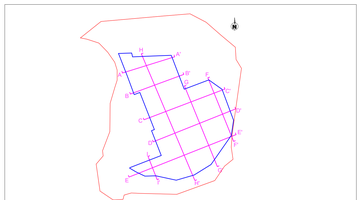
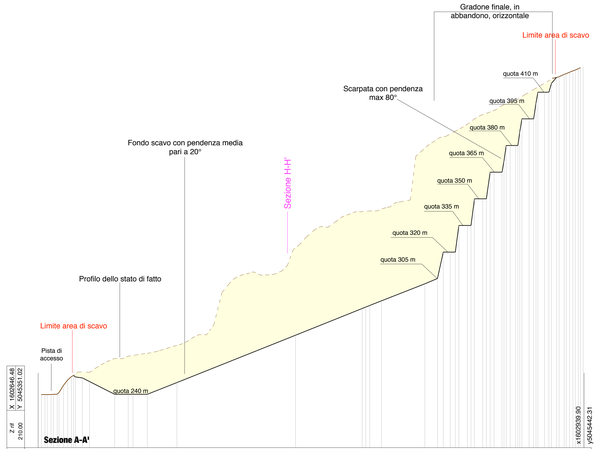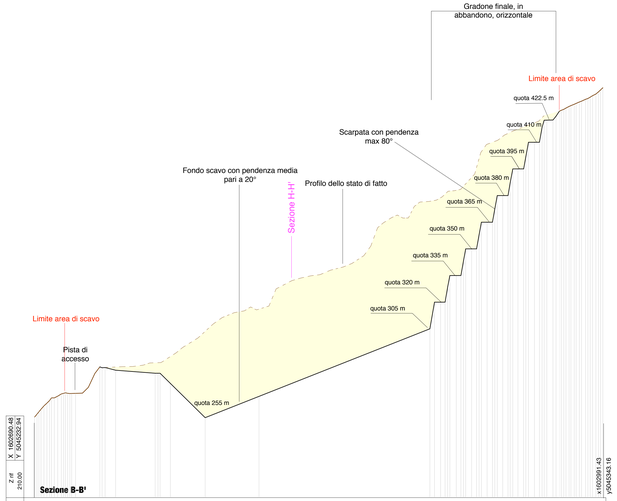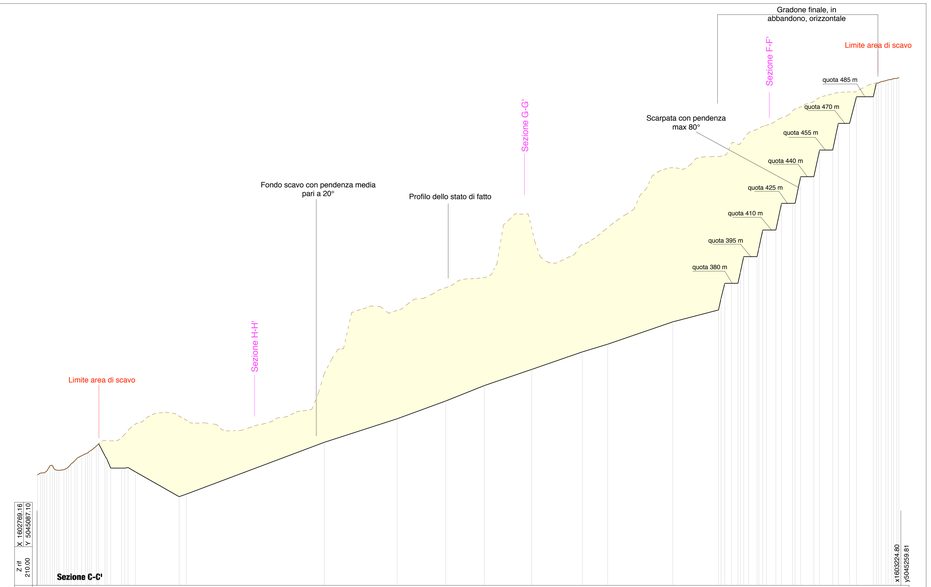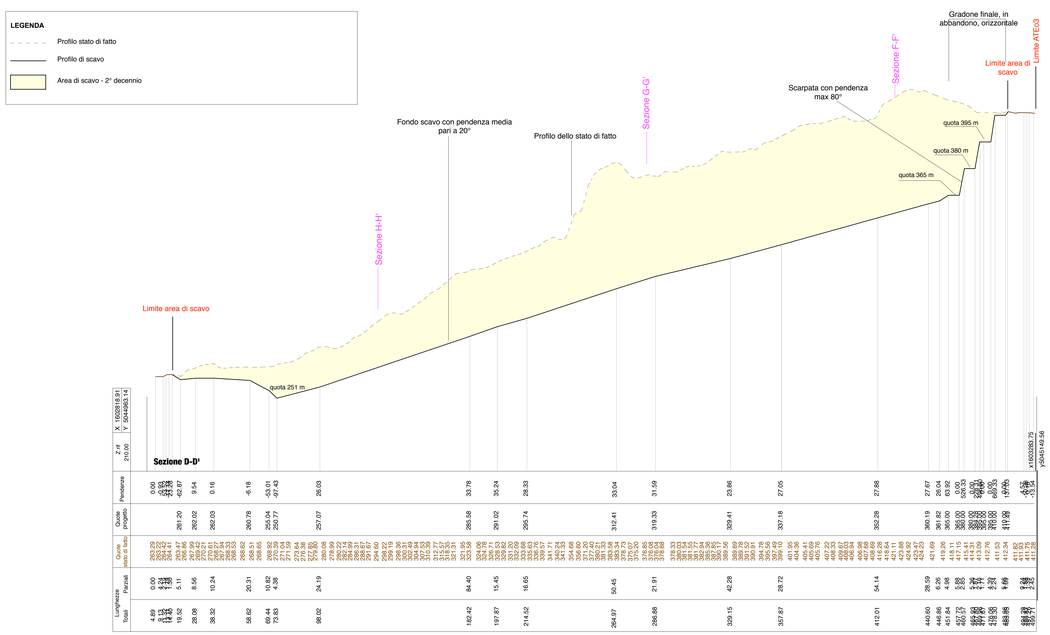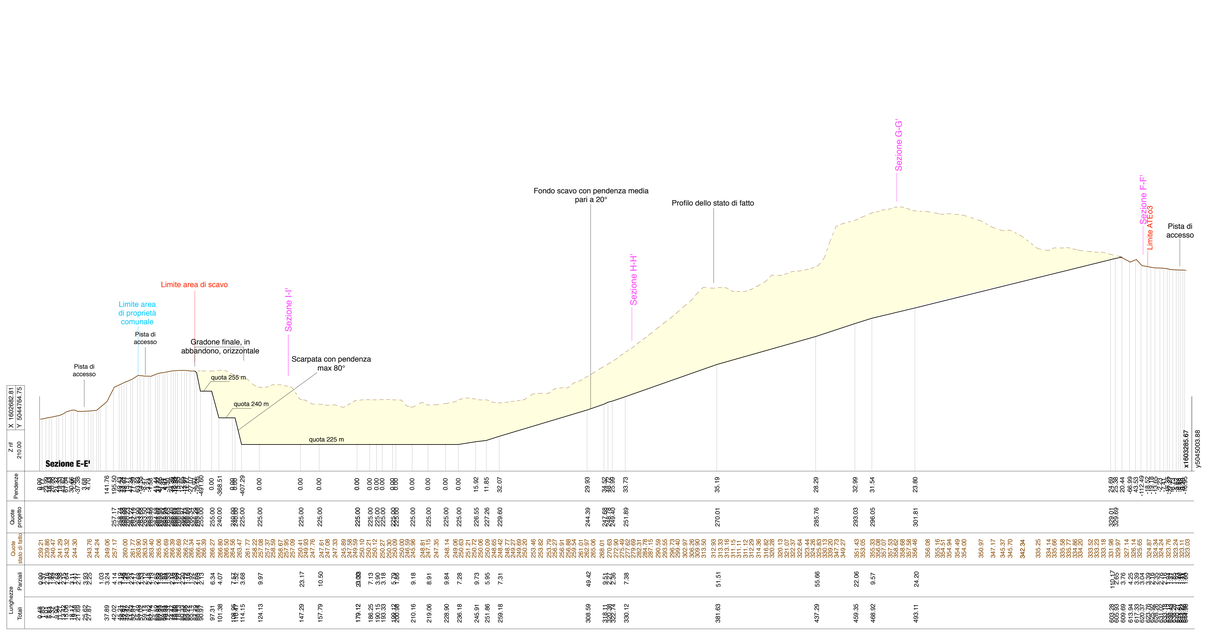
Ubicazione delle sezioni - scala 1:10.000