

Allegato 3b alla Determinazione Dirigenziale n. \_\_\_\_\_ del \_\_\_\_\_

PROVINCIA DI BRESCIA | COMUNE BOTTICINO

COMUNE DI BOTTICINO


PROGETTO: **VARIANTE NON SOSTANZIALE AL PROGETTO DI GESTIONE PRODUTTIVA DELL'AMBITO ATE03 - 2° DECENNIO** | SCALA: **1:1.000**

DATA: **Dicembre 2015**

TITOLO: **SEZIONI DI PROGETTO "A-E" AREE DI PROPRIETA' COMUNALE**

IL RICHIEDENTE: \_\_\_\_\_ IL PROGETTISTA: **Dott. Geol. Corrado Regazzi**

COMUNE DI BOTTICINO | **STUDIO DI GEOLOGIA TECNICA** | Via S. Maria Maddalena, 10 - 25022 Botticino (BS) | Tel. 030/432222 - Fax 030/432219 | E-mail: studio@geologia.bs.it

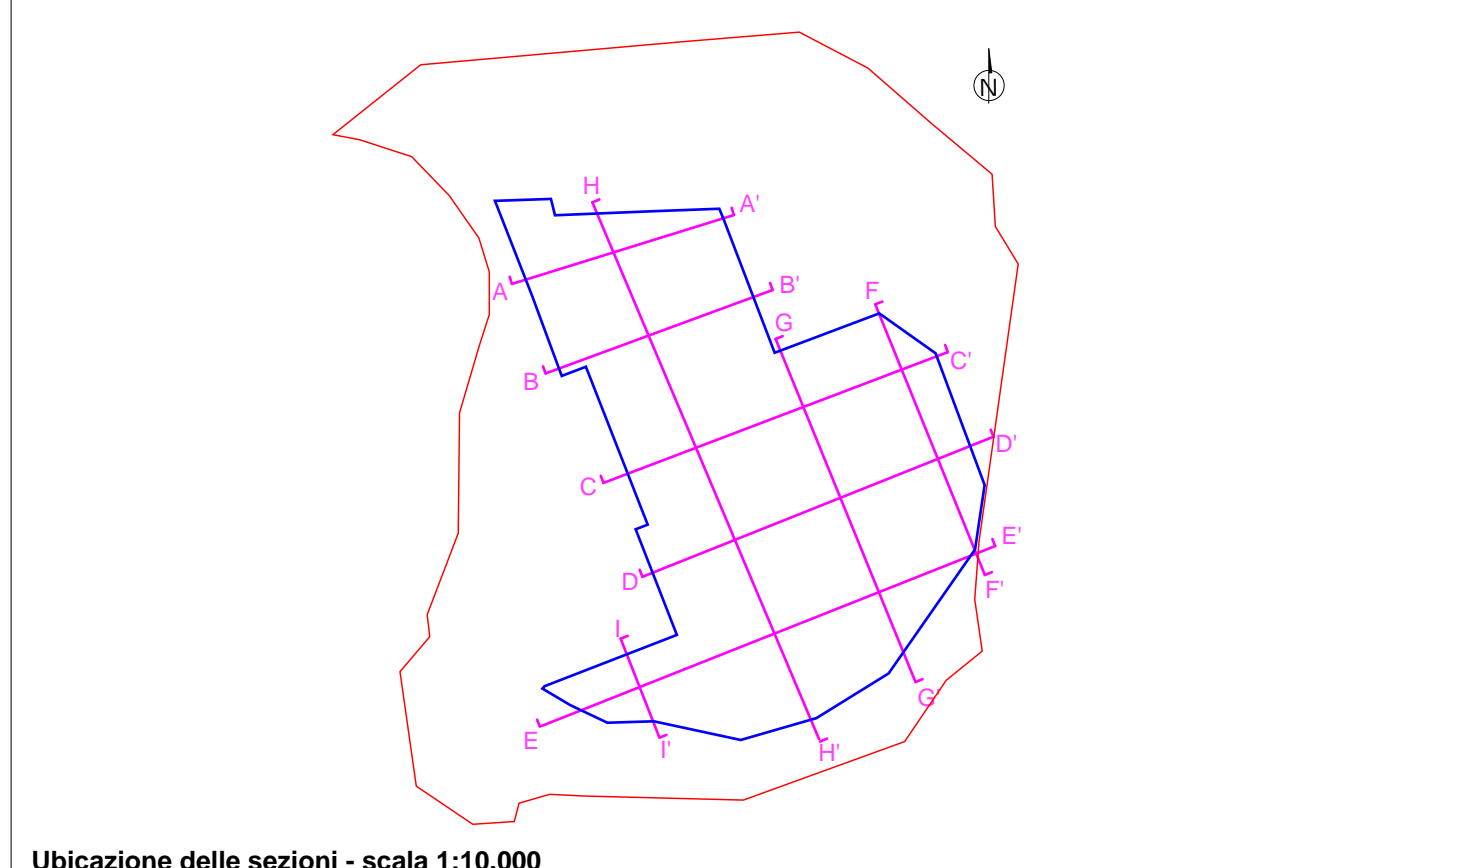

- LEGENDA**
- Profilo stato di fatto
  - Profilo di scavo
  - Riempimento realizzato con materiale sterile di cava
  - Rinverdimento gradoni e fondo cava realizzato secondo il seguente schema:
    - Realizzazione strato drenante con detrito di cava
    - Sistemazione terreno coltivo
    - Formazione manto erboso

