

Allegato 3c alla Determinazione Dirigenziale n. _____ del _____

PROVINCIA DI BRESCIA COMUNE BOTTECINO

COMUNITA' COMUNALE BOTTECINO

PROGETTO: VARIANTE NON SOSTANZIALE AL PROGETTO DI GESTIONE PRODUTTIVA DELL'AMBITO ATE03 - 2° DECCENIO

SCALA: 1:1.000

DATA: Dicembre 2015

TIPOLOGIA: SEZIONI DI PROGETTO "F"- "I" AREE DI PROPRIETA' COMUNALE

DISEGNATO: _____ CONTROLLO: _____

DATA DEL RILEVIO: _____

IL RICHIEDENTE: _____ IL PROGETTISTA: _____

COMUNE DI BOTTECINO

Dati Geol. Corrado Rogazzi

STUDIO DI GEOLOGIA TECNICA


via Sarmato, 4 - 24100 Brescia (BS)

tel. 030439322 - fax 030439379

e-mail: rogazzi@geologia.it

STUDIO GEOLOGICO ASSOCIATO

STUDIO GEOLOGICO ASSOCIATO

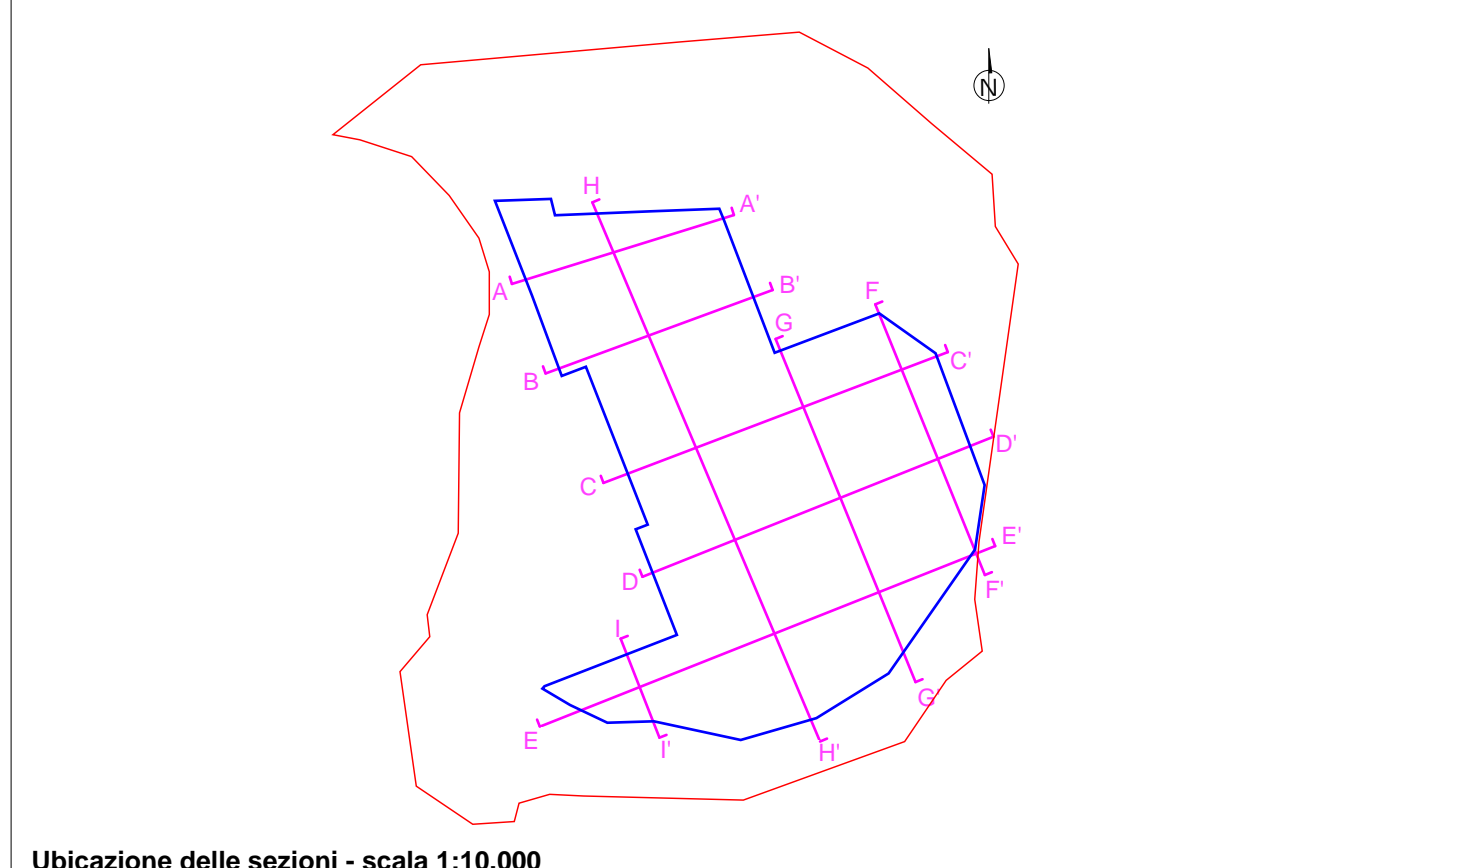

LEGENDA

- - - Profilo stato di fatto
- Profilo di scavo
- Riempiimento realizzato con materiale sterile di cava
- Rinvierimento gradoni e fondo cava realizzato secondo il seguente schema:
 - Realizzazione strato drenante con detriti di cava
 - Sistemazione terreno coltivo
 - Formazione manto erboso

