

Allegato 2c alla Determinazione Dirigenziale n. del


PROVINCIA DI BRESCIA COMUNE: BOTTICINO

COMITENTE: COMUNE DI BOTTICINO

PROGETTO: VARIANTE NON SOSTANZIALE AL PROGETTO DI GESTIONE PRODUTTIVA DELL'AMBITO ATEc3 - 2° DECCENNIO

TITOLO: SEZIONI DI PROGETTO "F-I"

COMUNE DI BOTTICINO
Dot. Geol. Corrado Reguzzo
STUDIO DI GEOLOGIA TECNICA

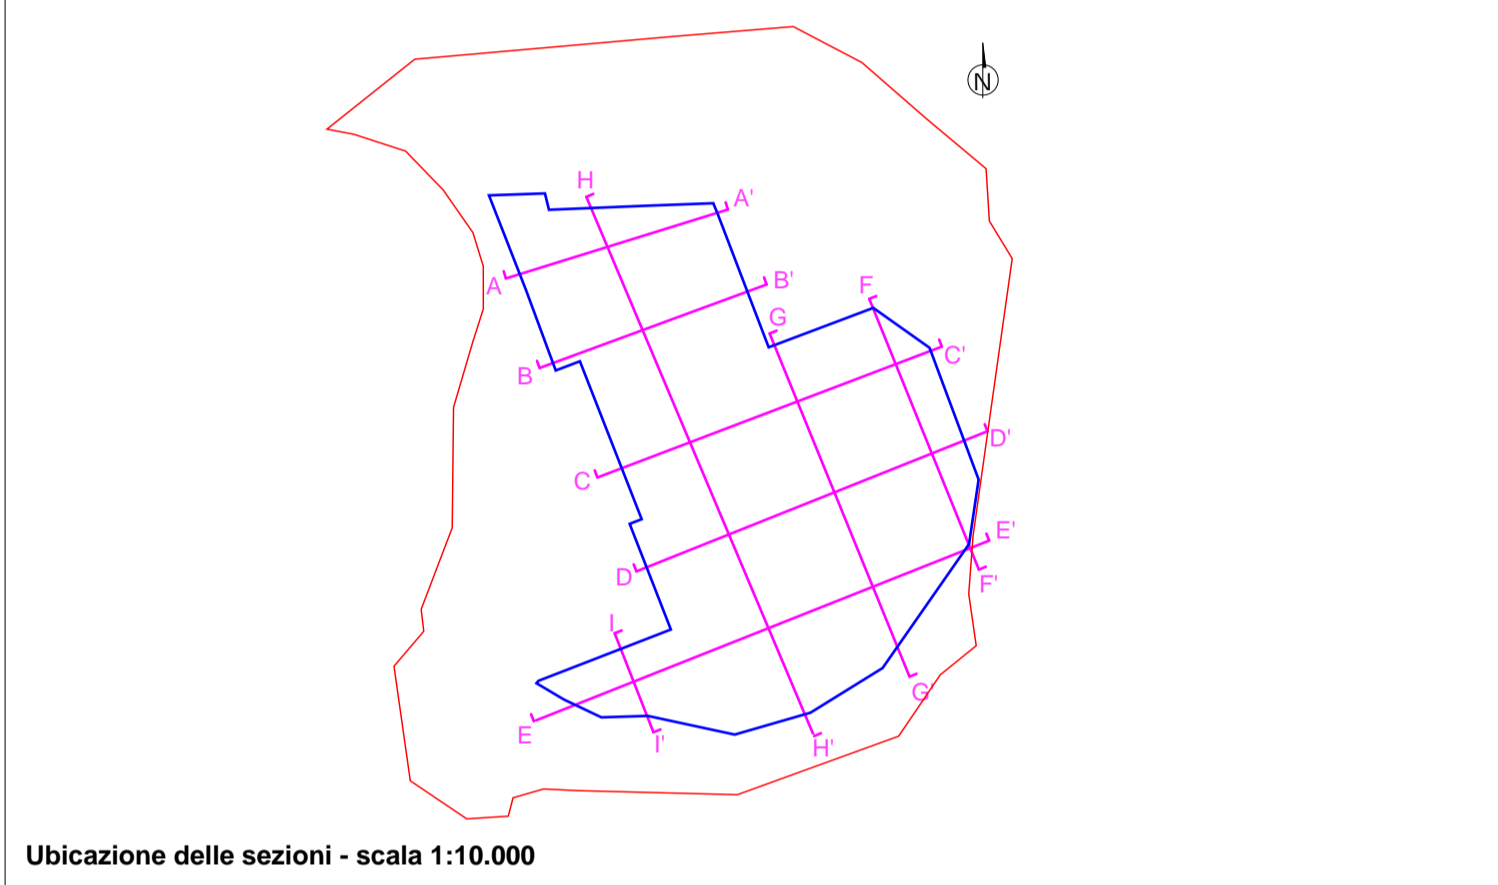

- LEGGENDA
- - - Profilo stato di fatto
- - - Profilo di scavo
Area di scavo - 2° decennio

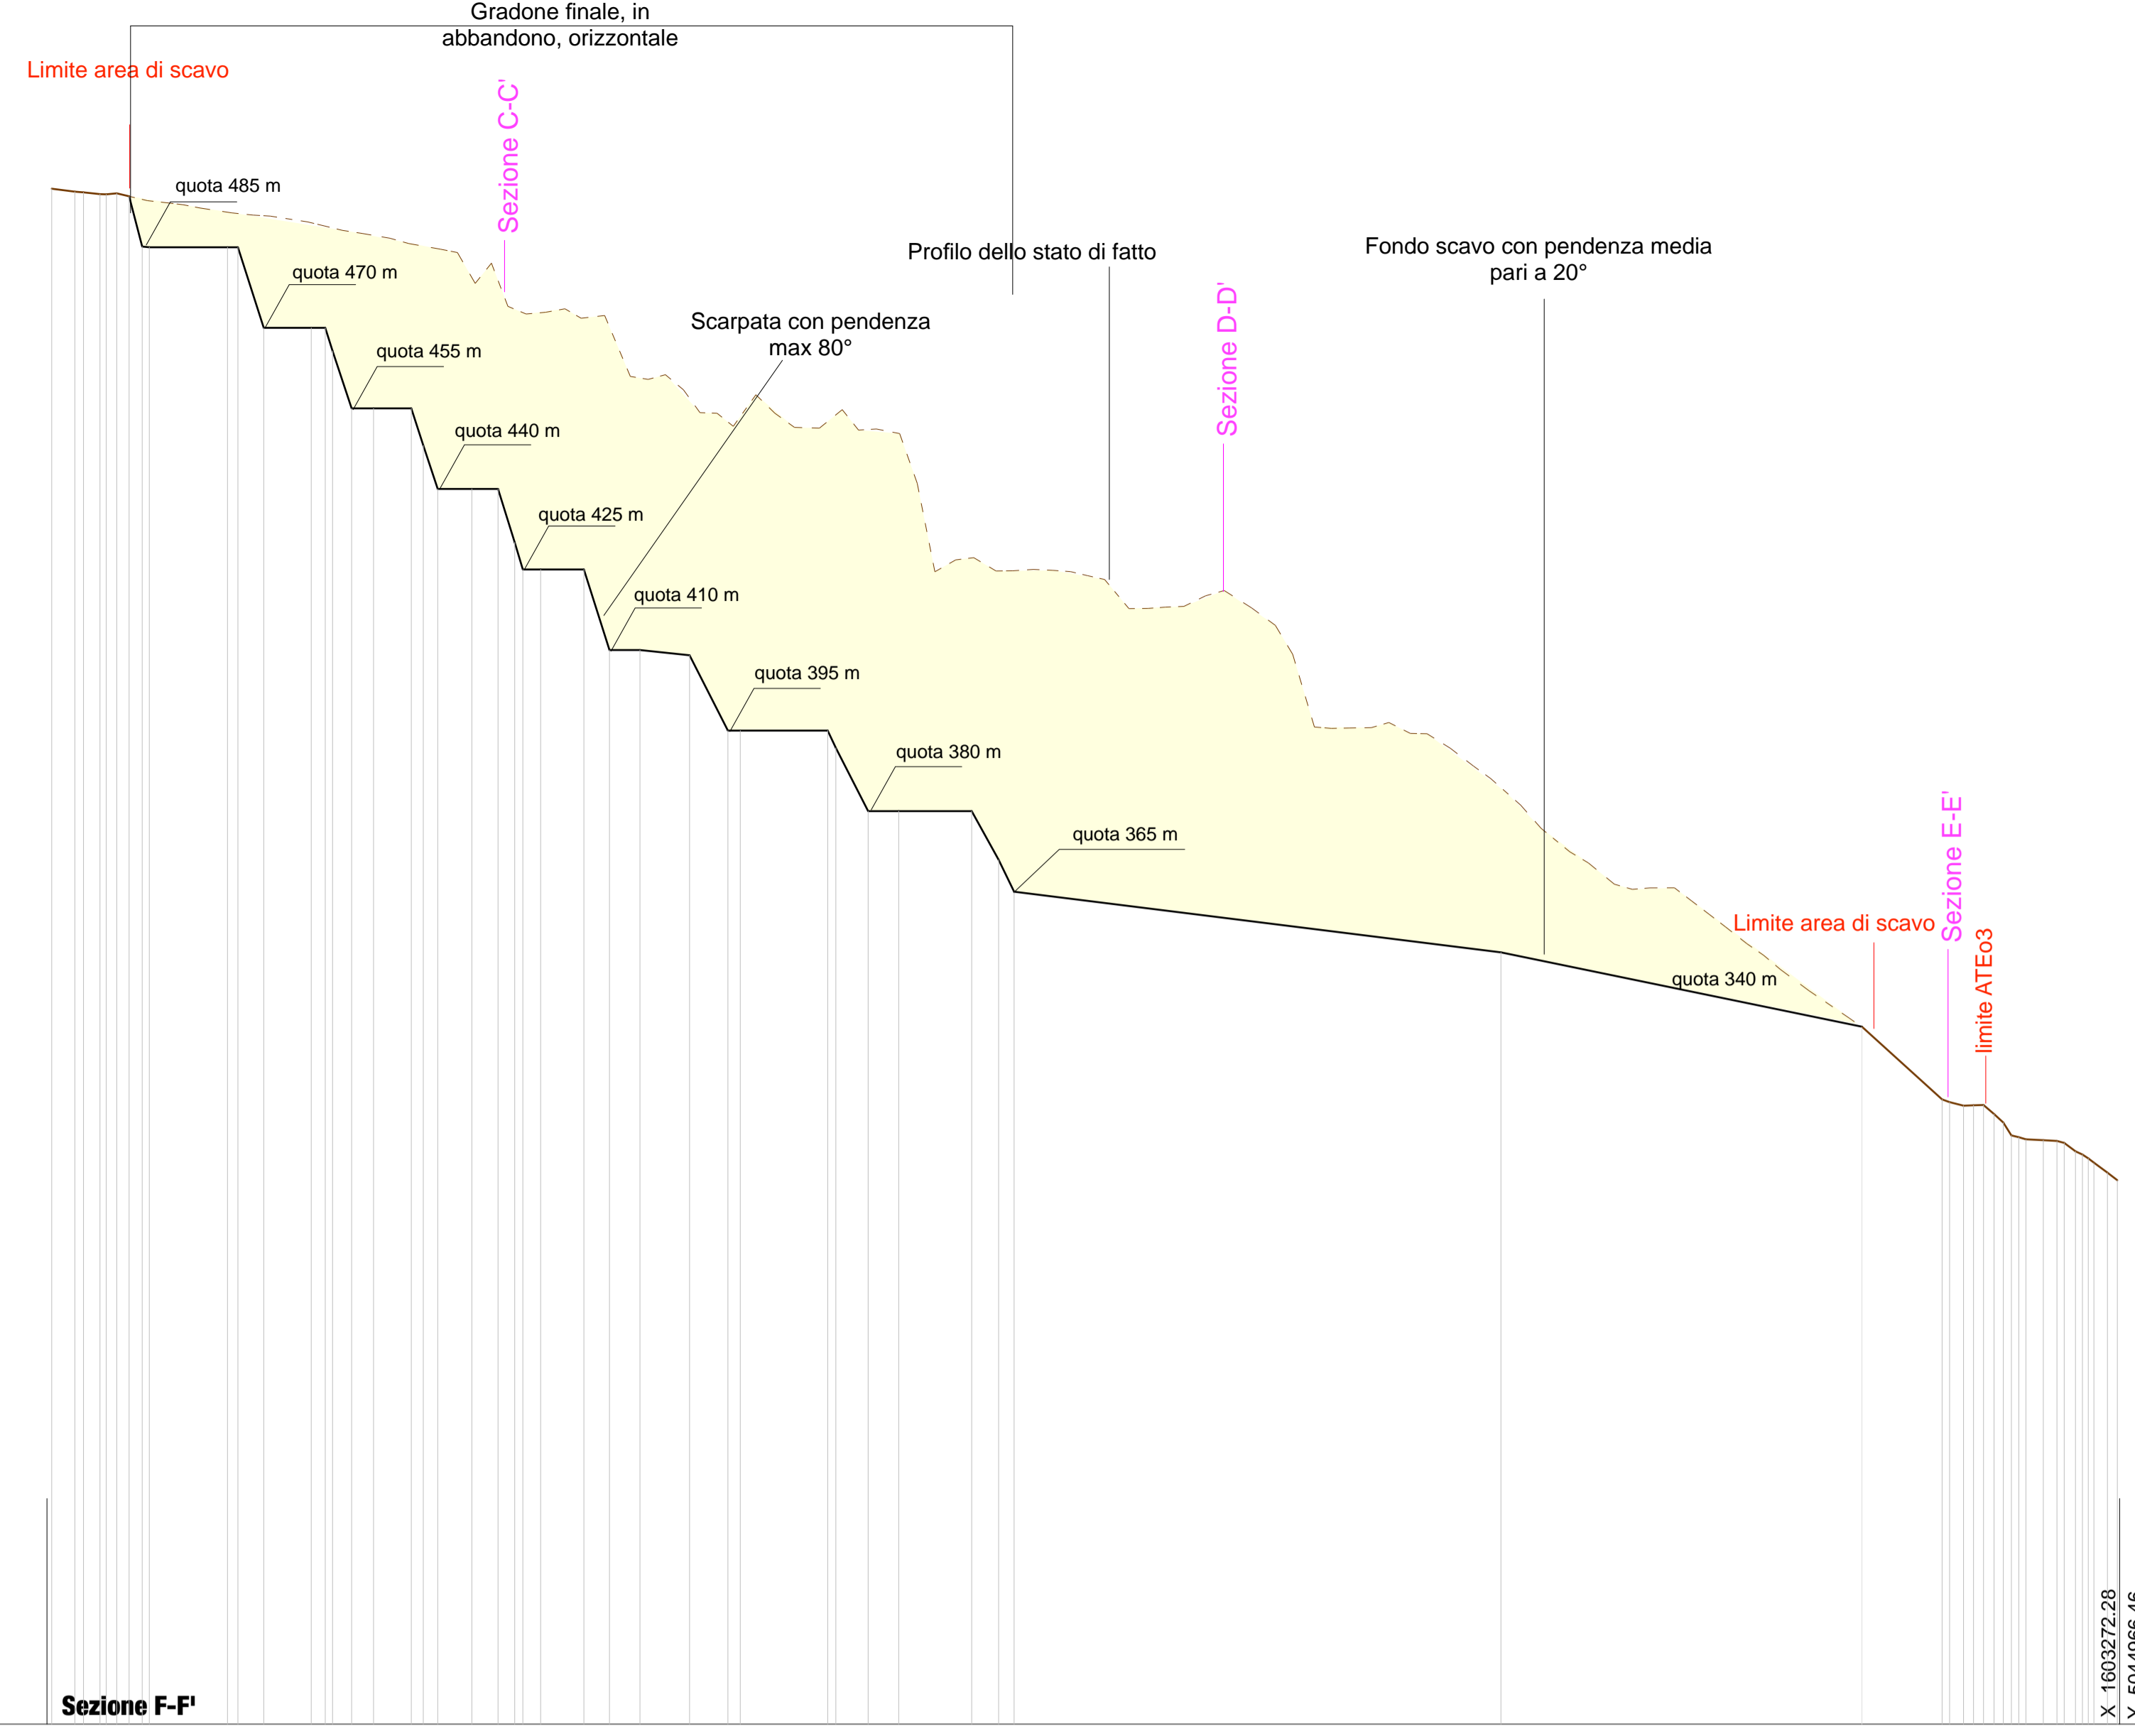


Table for Sezione F-F' with columns: Lunghezza Totale, Lunghezza Parziali, Quote Progetto, Pendenza, Z. di

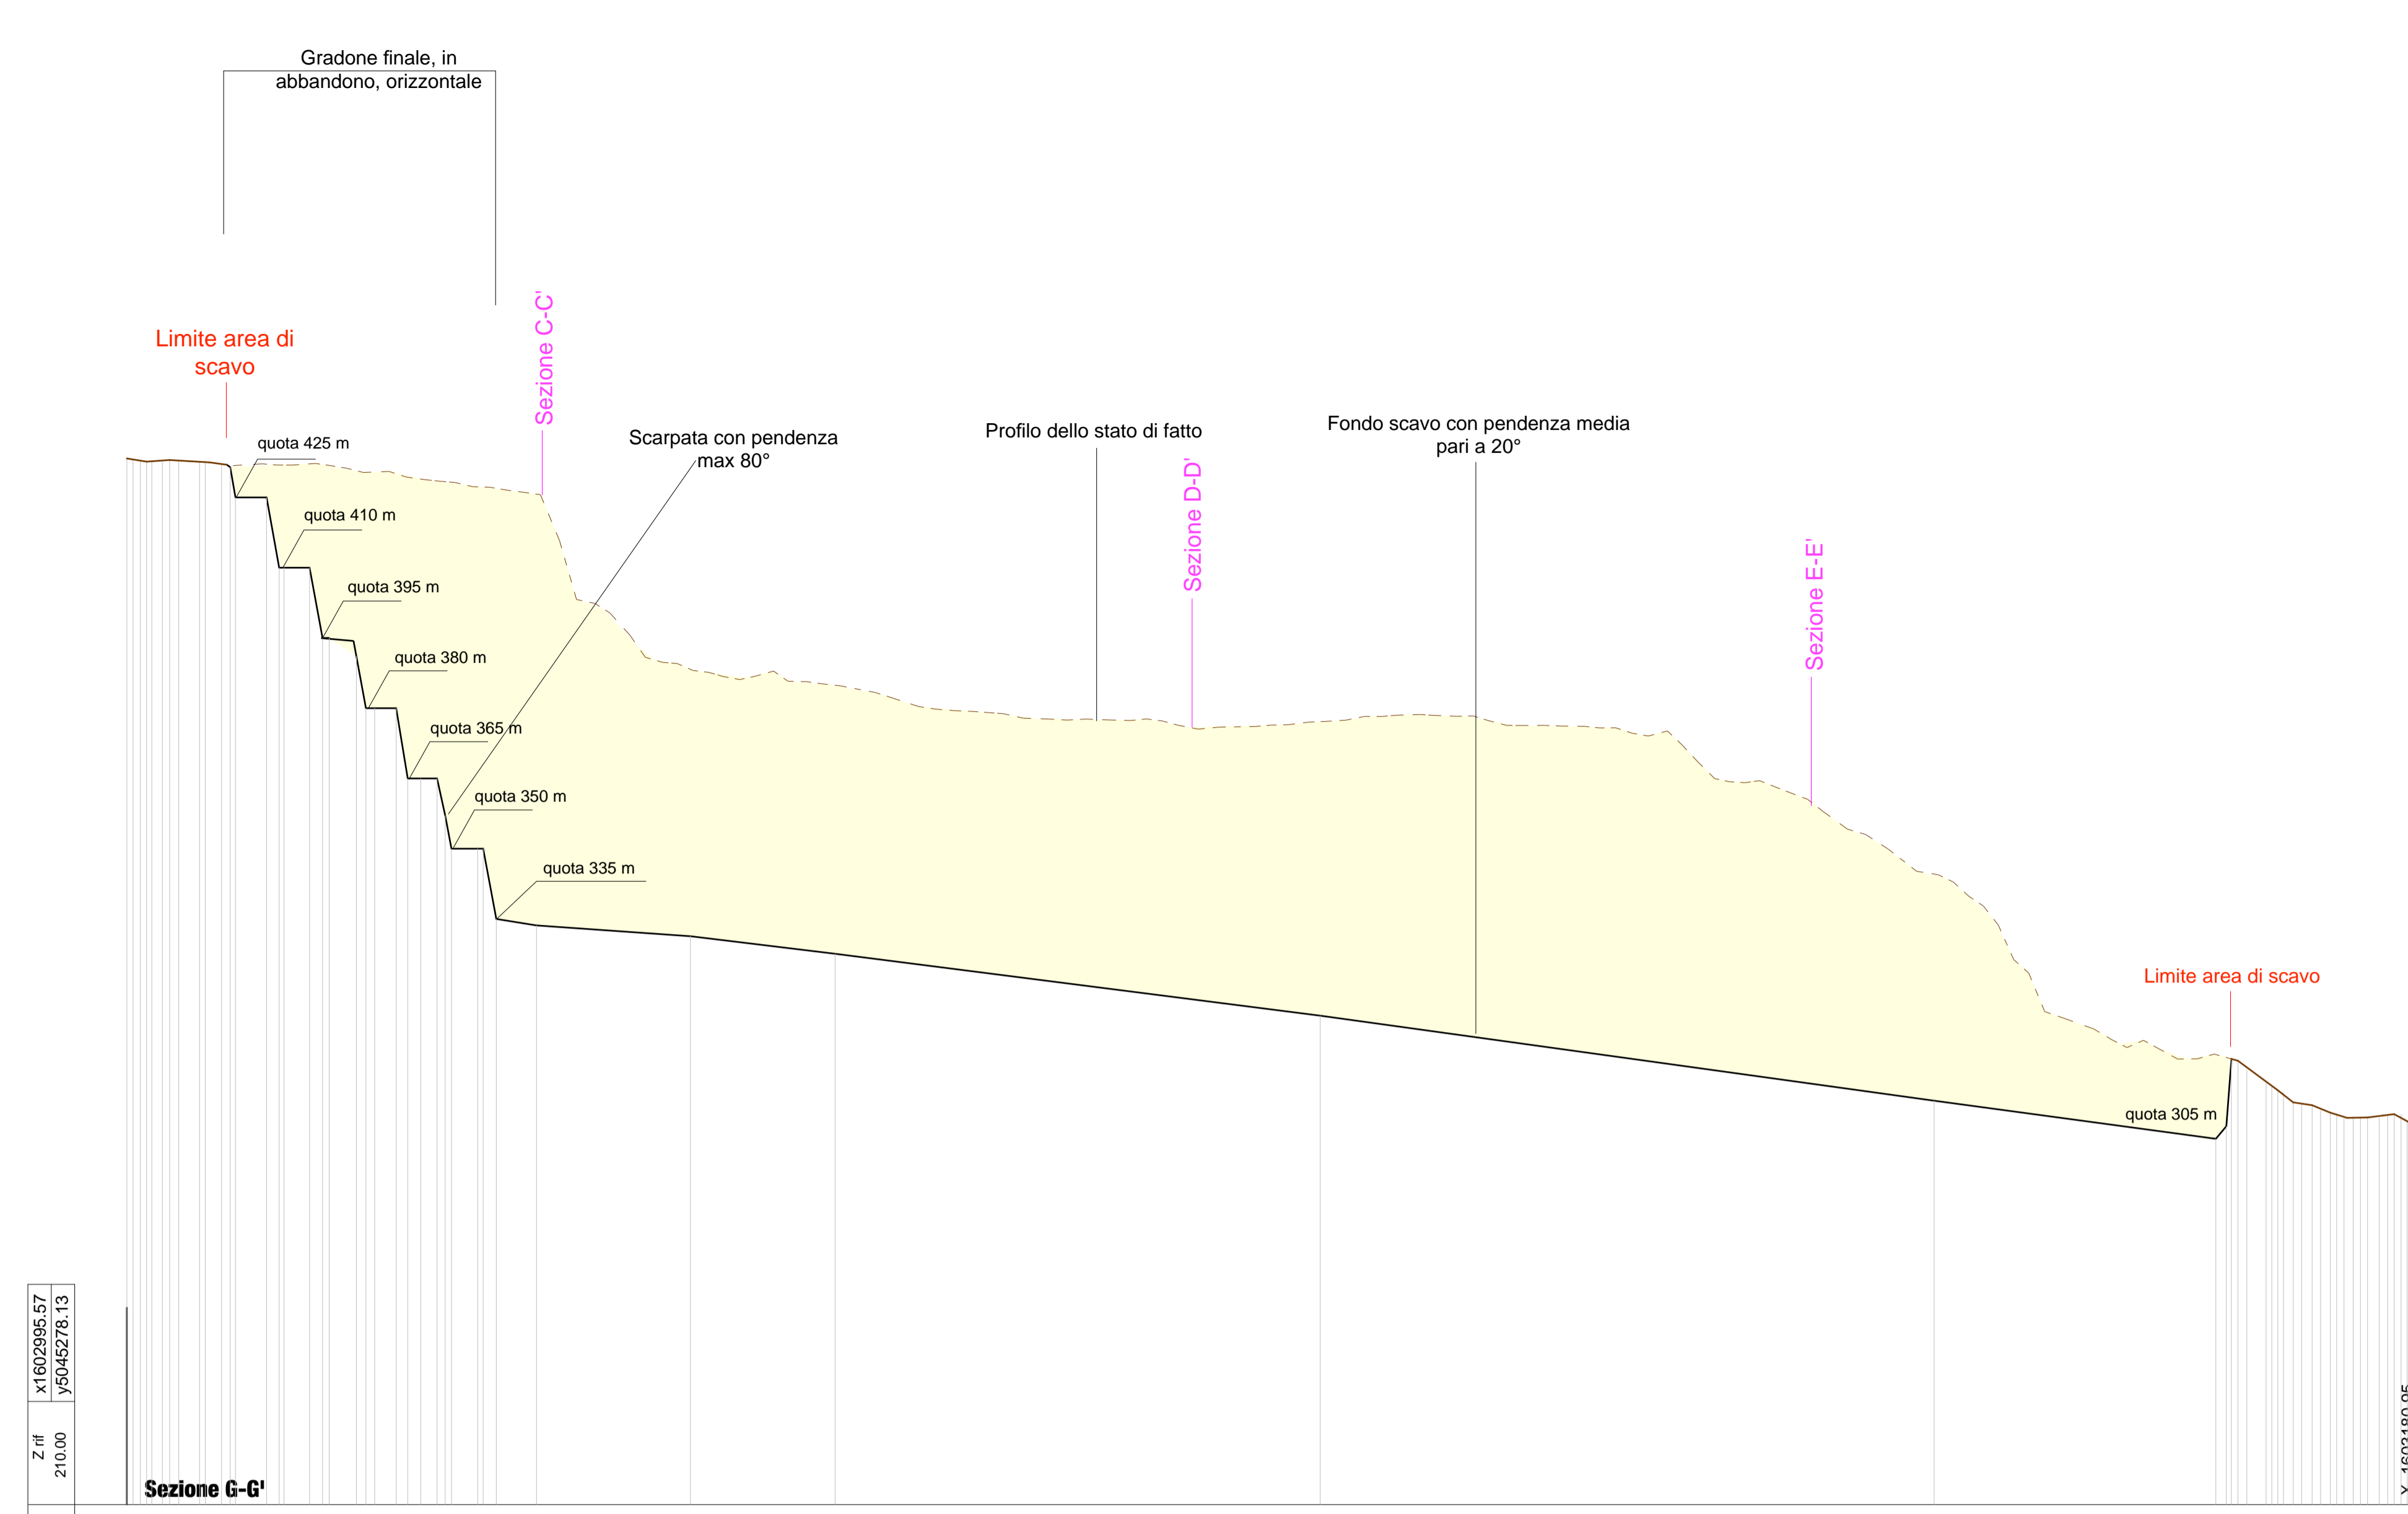


Table for Sezione G-G' with columns: Lunghezza Totale, Lunghezza Parziali, Quote Progetto, Pendenza, Z. di

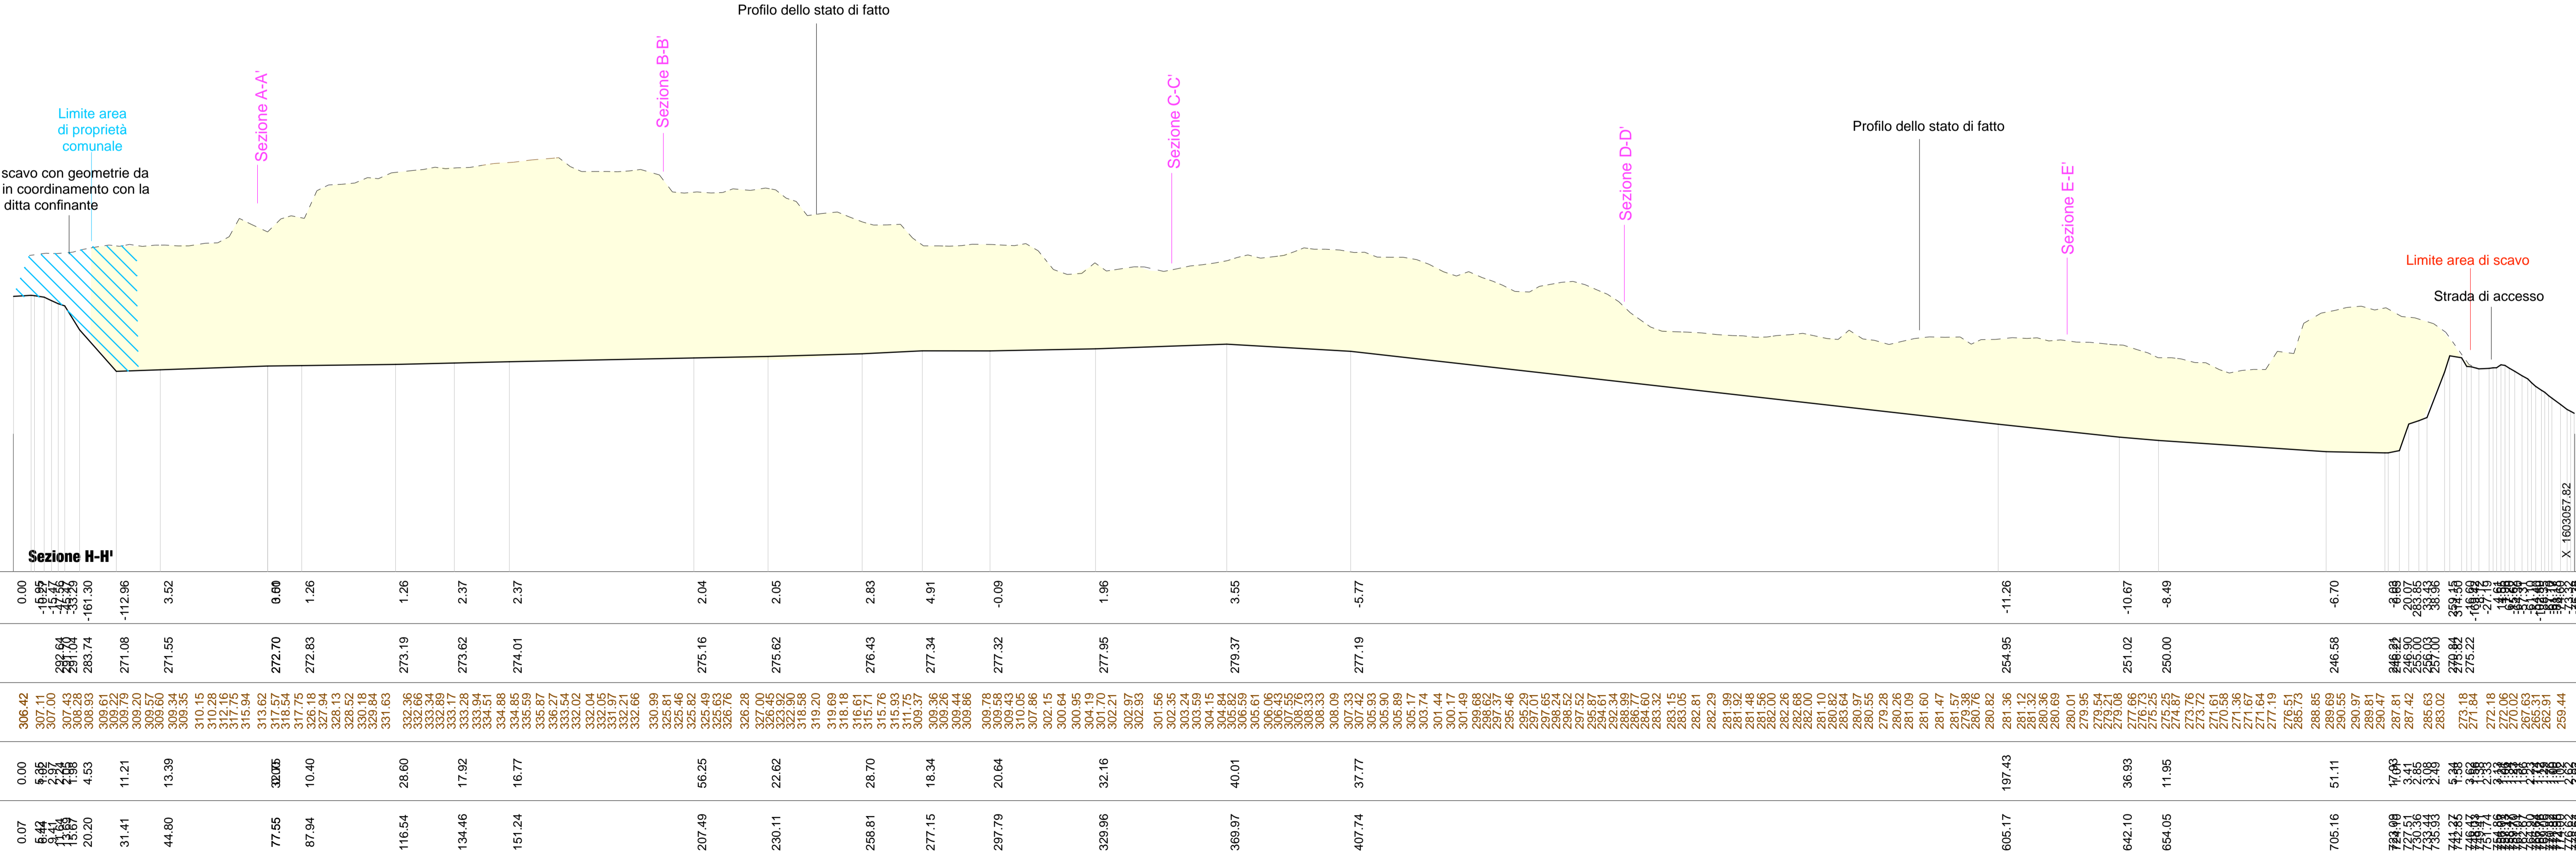


Table for Sezione H-H' with columns: Lunghezza Totale, Lunghezza Parziali, Quote Progetto, Pendenza, Z. di

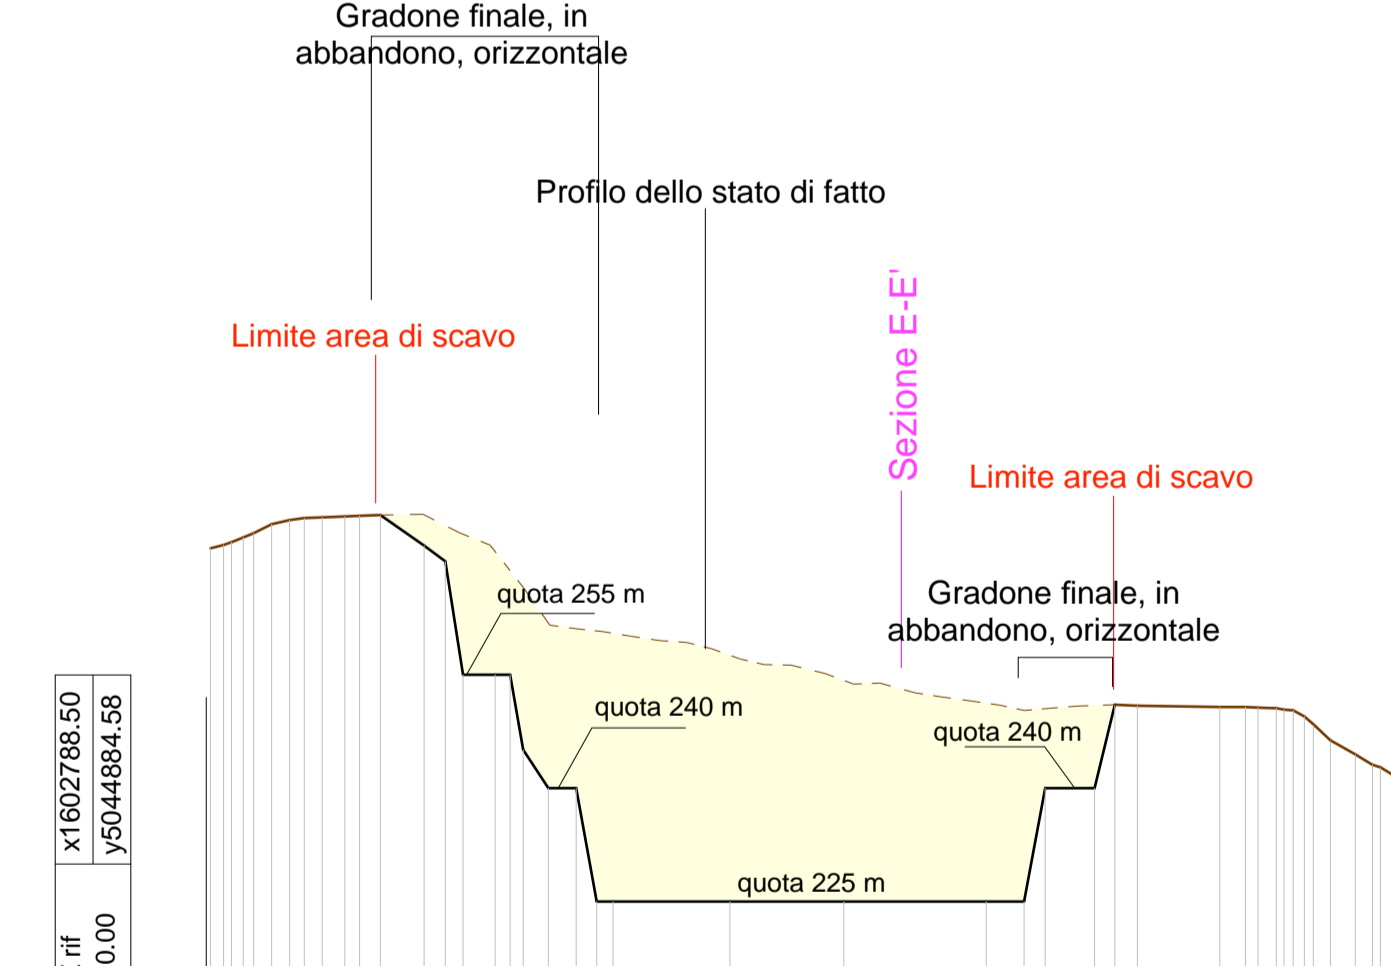


Table for Sezione I-I' with columns: Lunghezza Totale, Lunghezza Parziali, Quote Progetto, Pendenza, Z. di